3D POUR FIN D'ILLUSTRATION SEULEMENT
Licence RBQ : 8359-3921-01

ADA-2 (+3)

belvedair
Architecture & Écoconstruction

SUPERFICIE DE BÂTIMENT
SOUS-SOL - 875 pi.ca
RDC - 875 pi.ca
TOTAL - 1 750 pi.ca

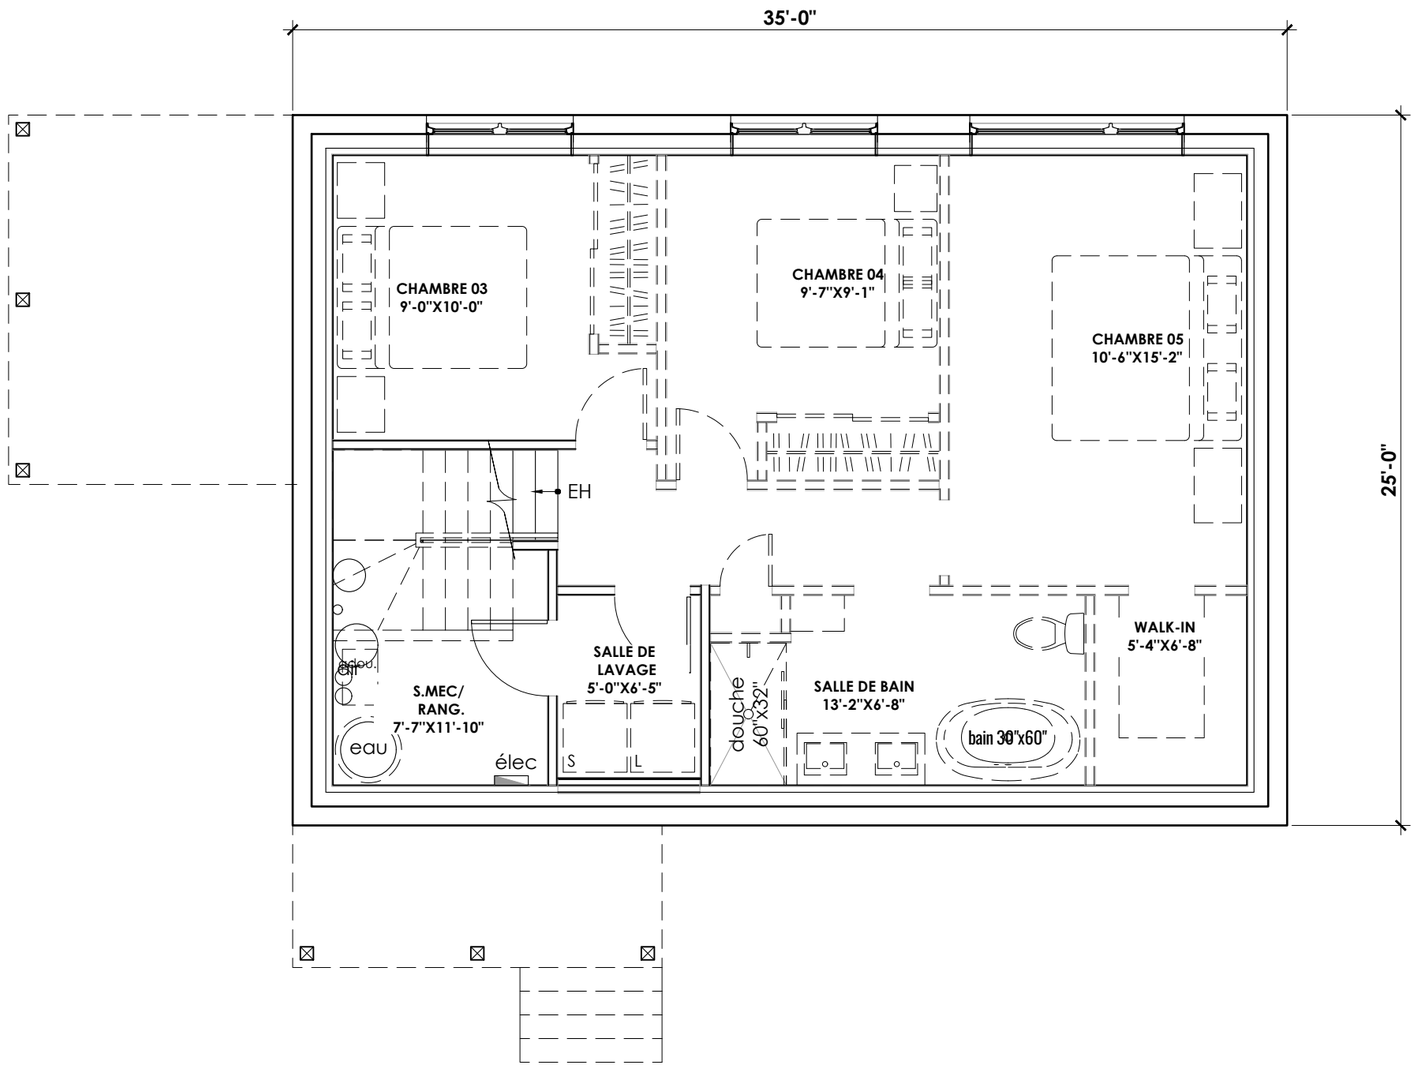

belvedair
Architecture & Écoconstruction

Modèle | ADA-2 (+3)
|

Échelle | 3/16"=1'-0"

PLAN DU SOUS-SOL | **S01**

SUPERFICIE DE BÂTIMENT
SOUS-SOL - 875 pi.ca
RDC - 875 pi.ca
TOTAL - 1 750 pi.ca

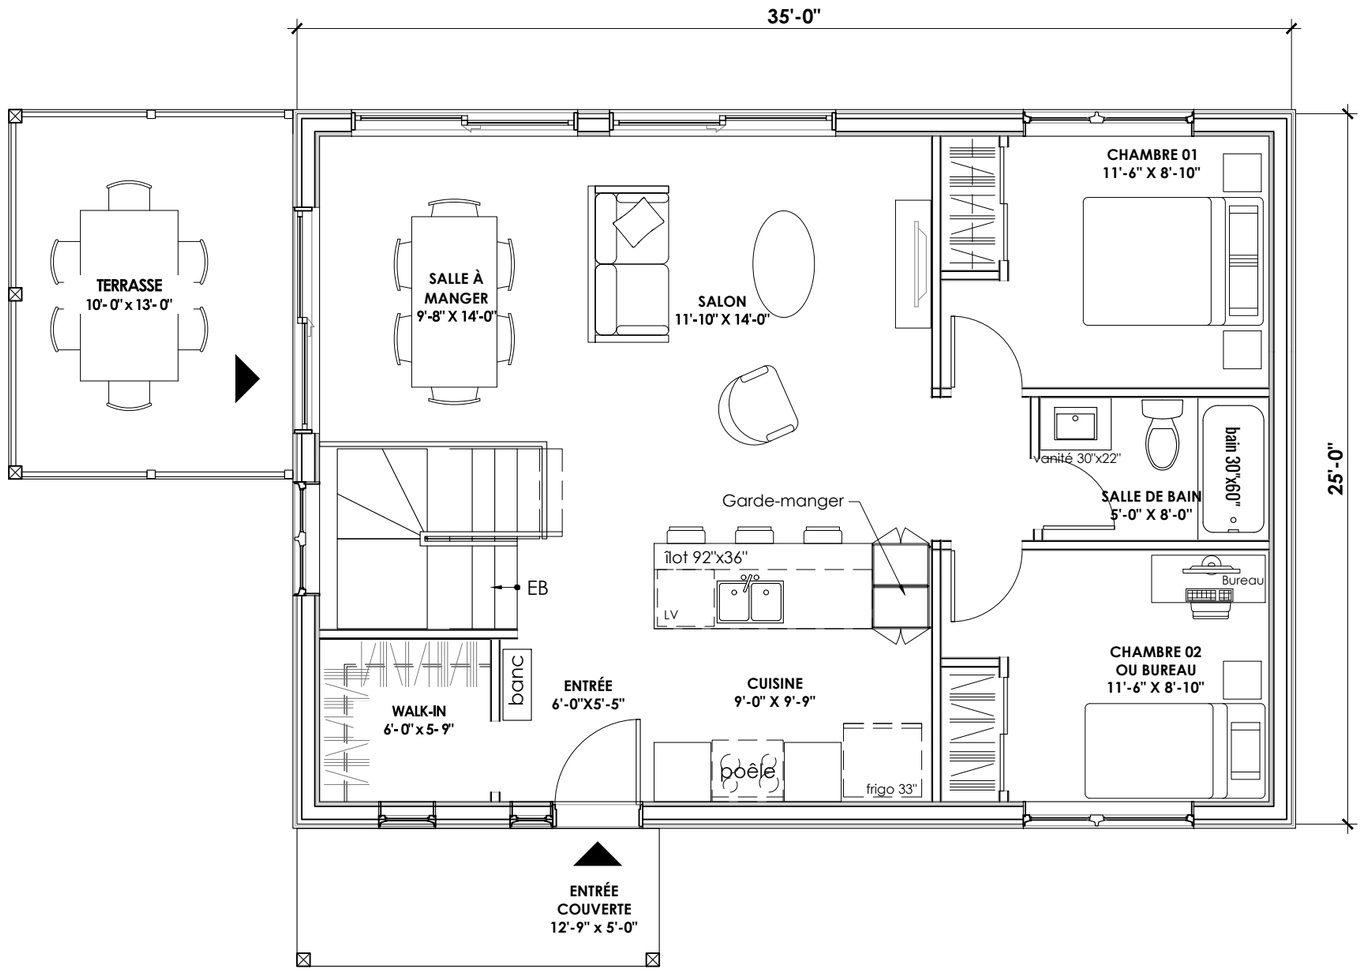

belvedair
Architecture & Écoconstruction

Modèle | ADA-2 (+3)
|

Échelle | 3/16"=1'-0"

PLAN DU REZ-DE-CHAUSSÉE | **S01**

belvedair
Architecture & Écoconstruction

Modèle | ADA-2 (+3)
|

ILLUSTRATION 3D | **S04**