© Belvedair. Tous droits réservés. Toute reproduction, diffusion ou transmission à des tiers est strictement interdite sans autorisation.
3D POUR FIN D'ILLUSTRATION SEULEMENT
Licence RBQ : 8359-3921-01

# ADA-4+

belvedair
Architecture & Écoconstruction

**SUPERFICIE DE BÂTIMENT**
RDJ - 1051 pi.ca
RDC - 1051 pi.ca
TOTAL - 2102 pi.ca

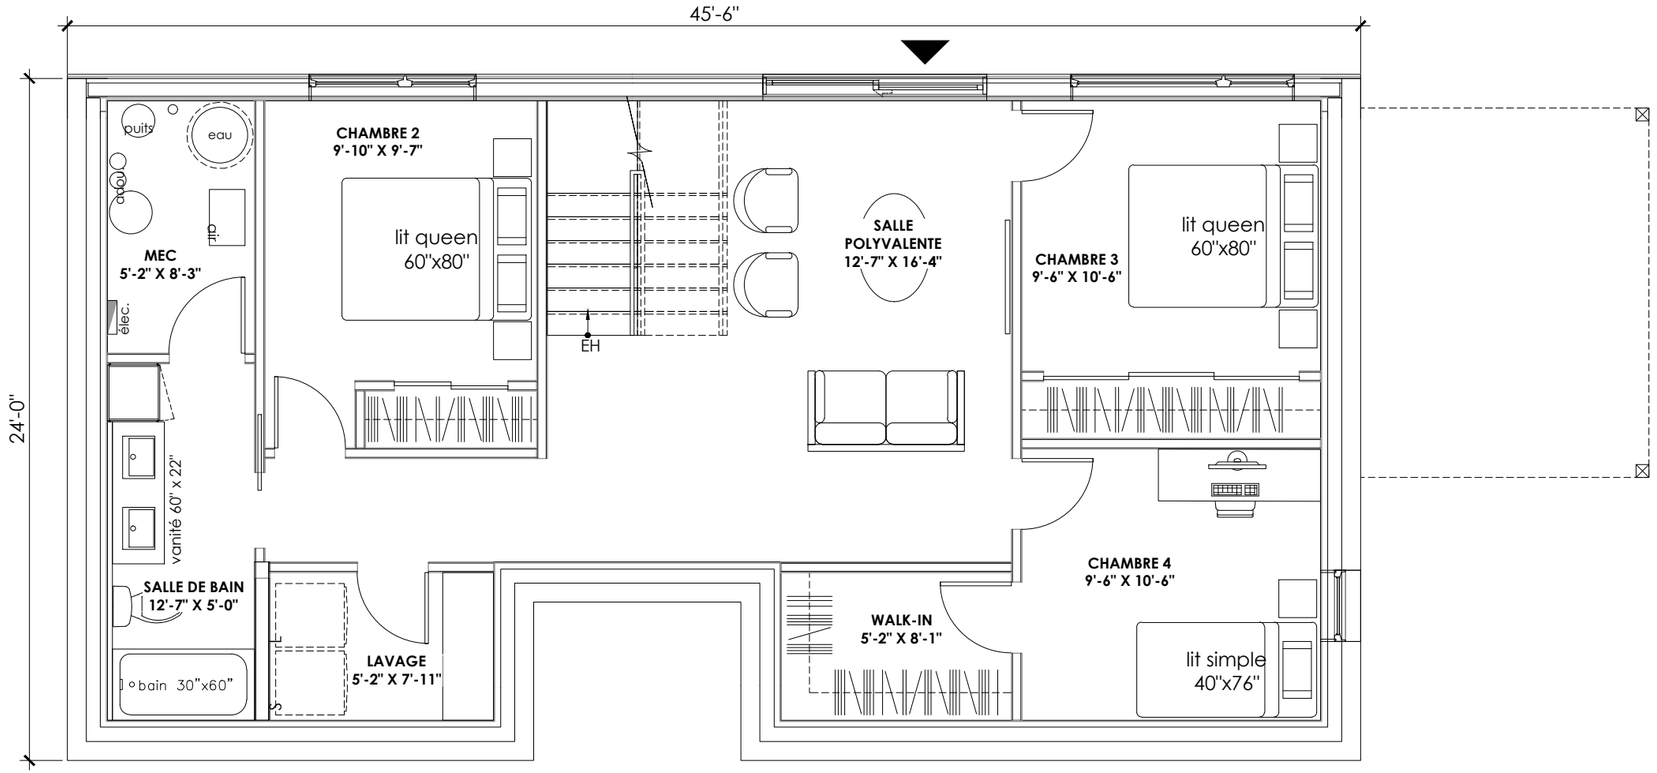


belvedair
Architecture & Écoconstruction

**Modèle** | ADA-4+

**Échelle** | 3/16"=1'-0"

**PLAN DU REZ DE-JARDIN** | **S01**

**SUPERFICIE DE BÂTIMENT**
RDJ - 1051 pi.ca
RDC - 1051 pi.ca
TOTAL - 2102 pi.ca

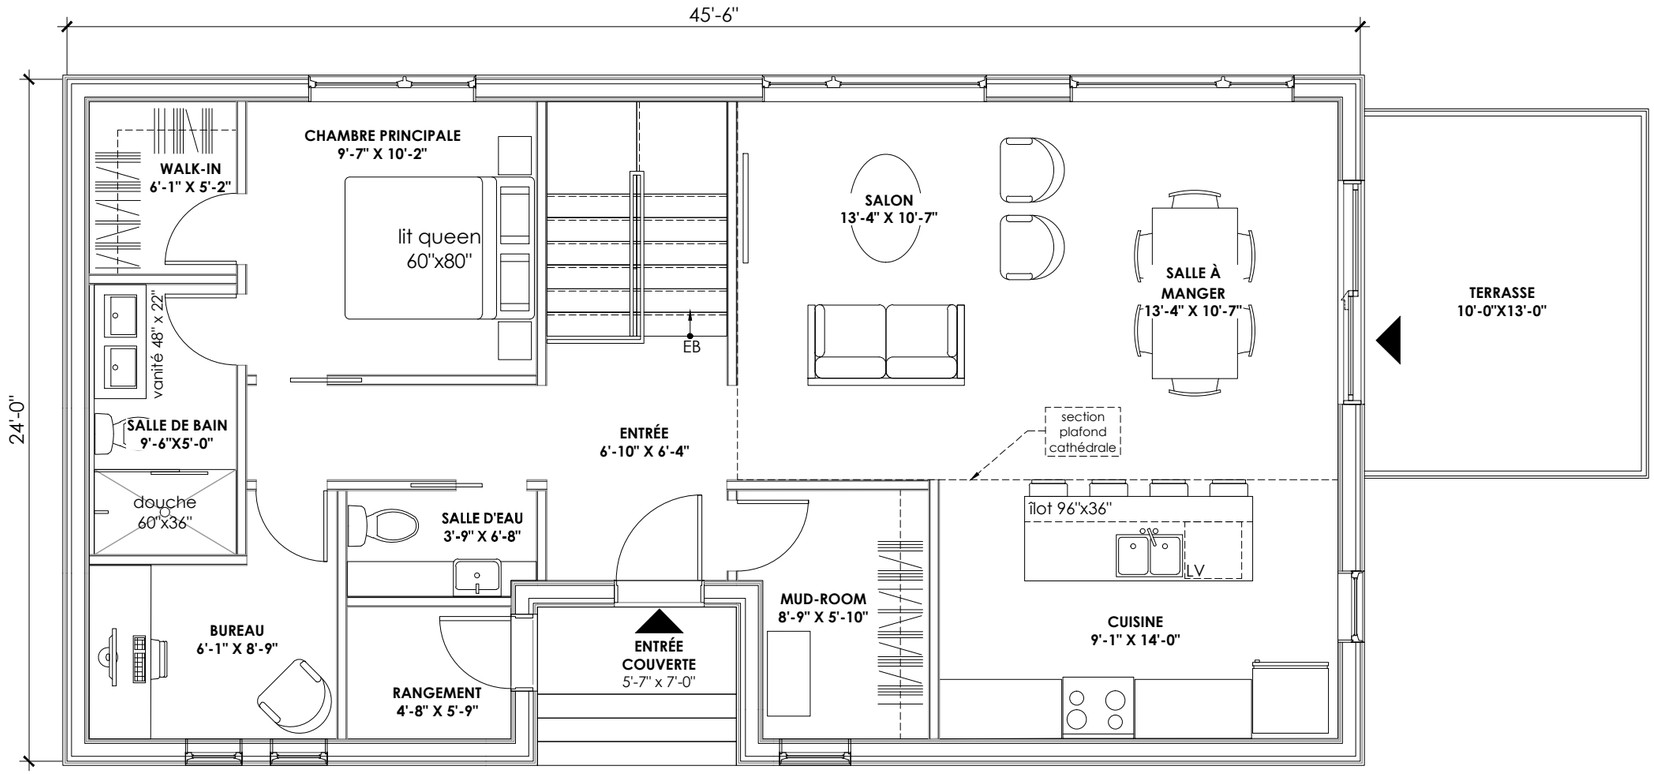


belvedair
Architecture & Écoconstruction

**Modèle** | ADA-4+

**Échelle** 3/16"=1'-0"

**PLAN DU REZ-DE-CHAUSSÉE** | **S02**