


COBALT-3+

Rez-de-chaussée

972 pi²



HABITEZ VOTRE NATURE
✦ Terrains ✦ Maisons écologiques

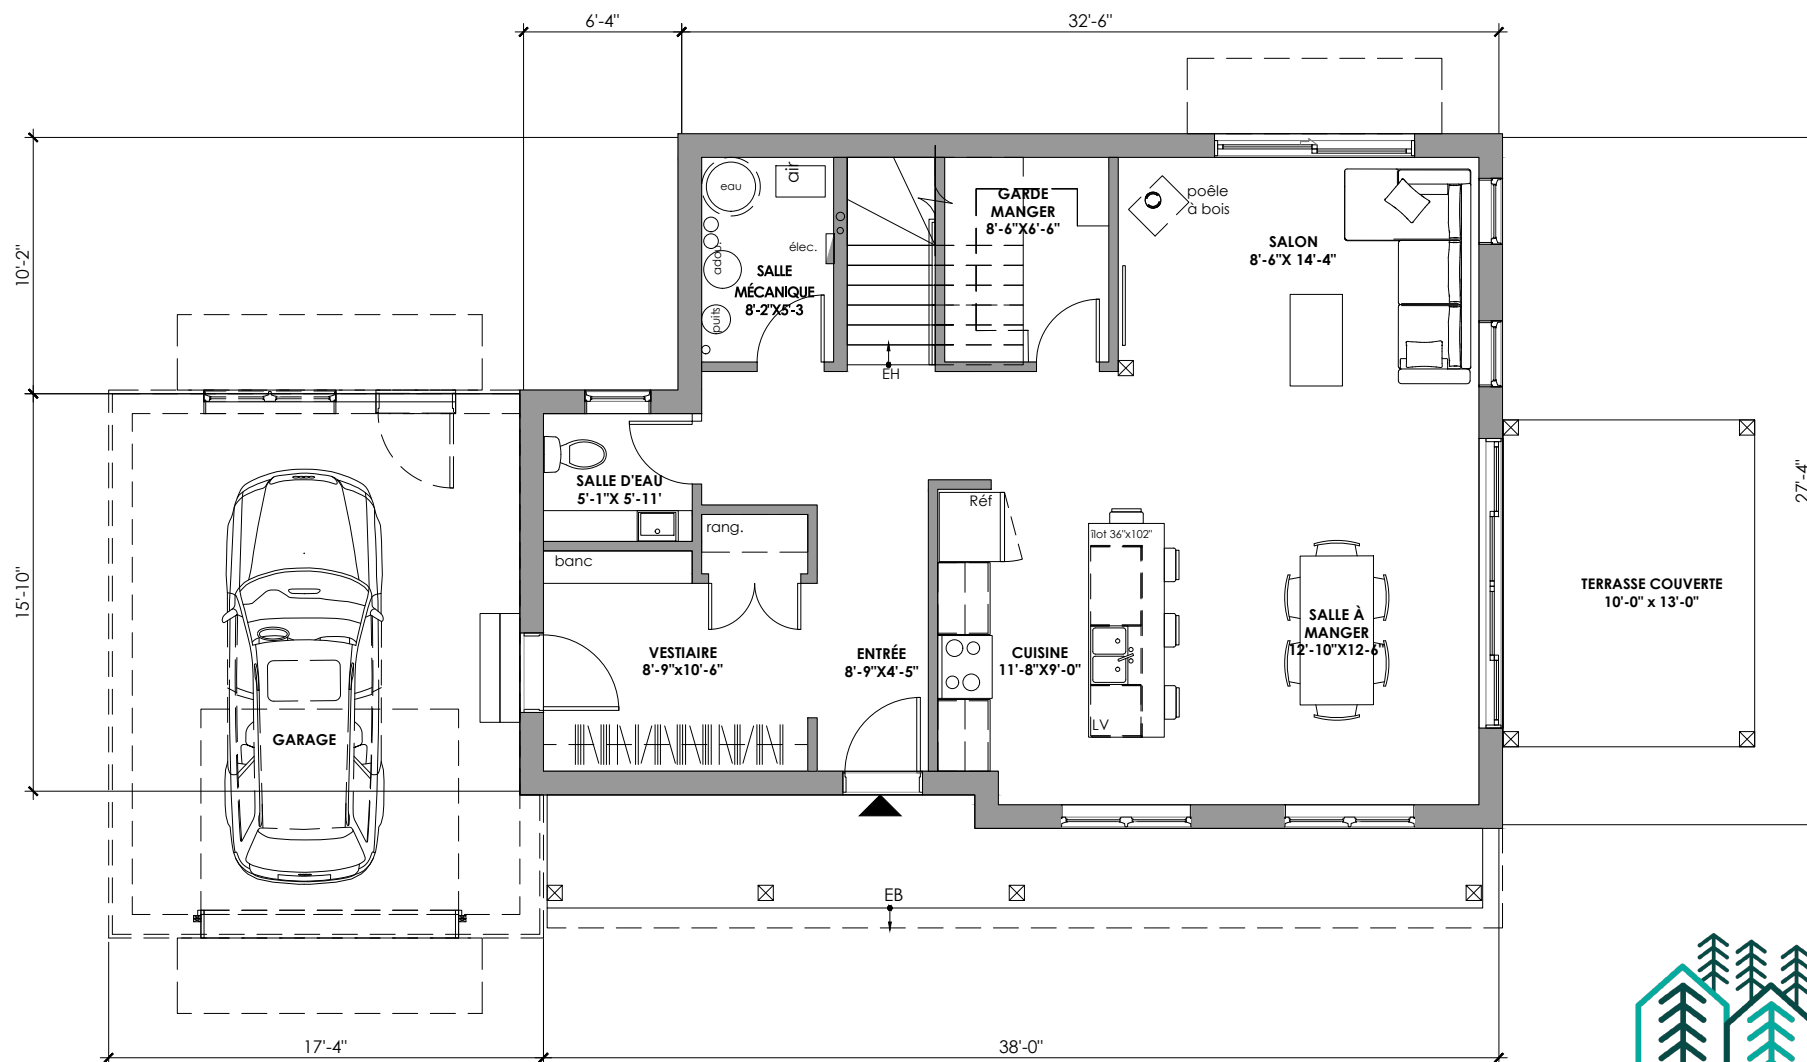

Conception des plans, design et construction réalisés par Belvedair.

Les présentations graphiques, les plans, les finitions ainsi que les prix sont sujets à modifications sans préavis.