


# COBALT-3+

Étage

872 pi<sup>2</sup>



**HABITEZ VOTRE NATURE**  
✦ Terrains ✦ Maisons écologiques

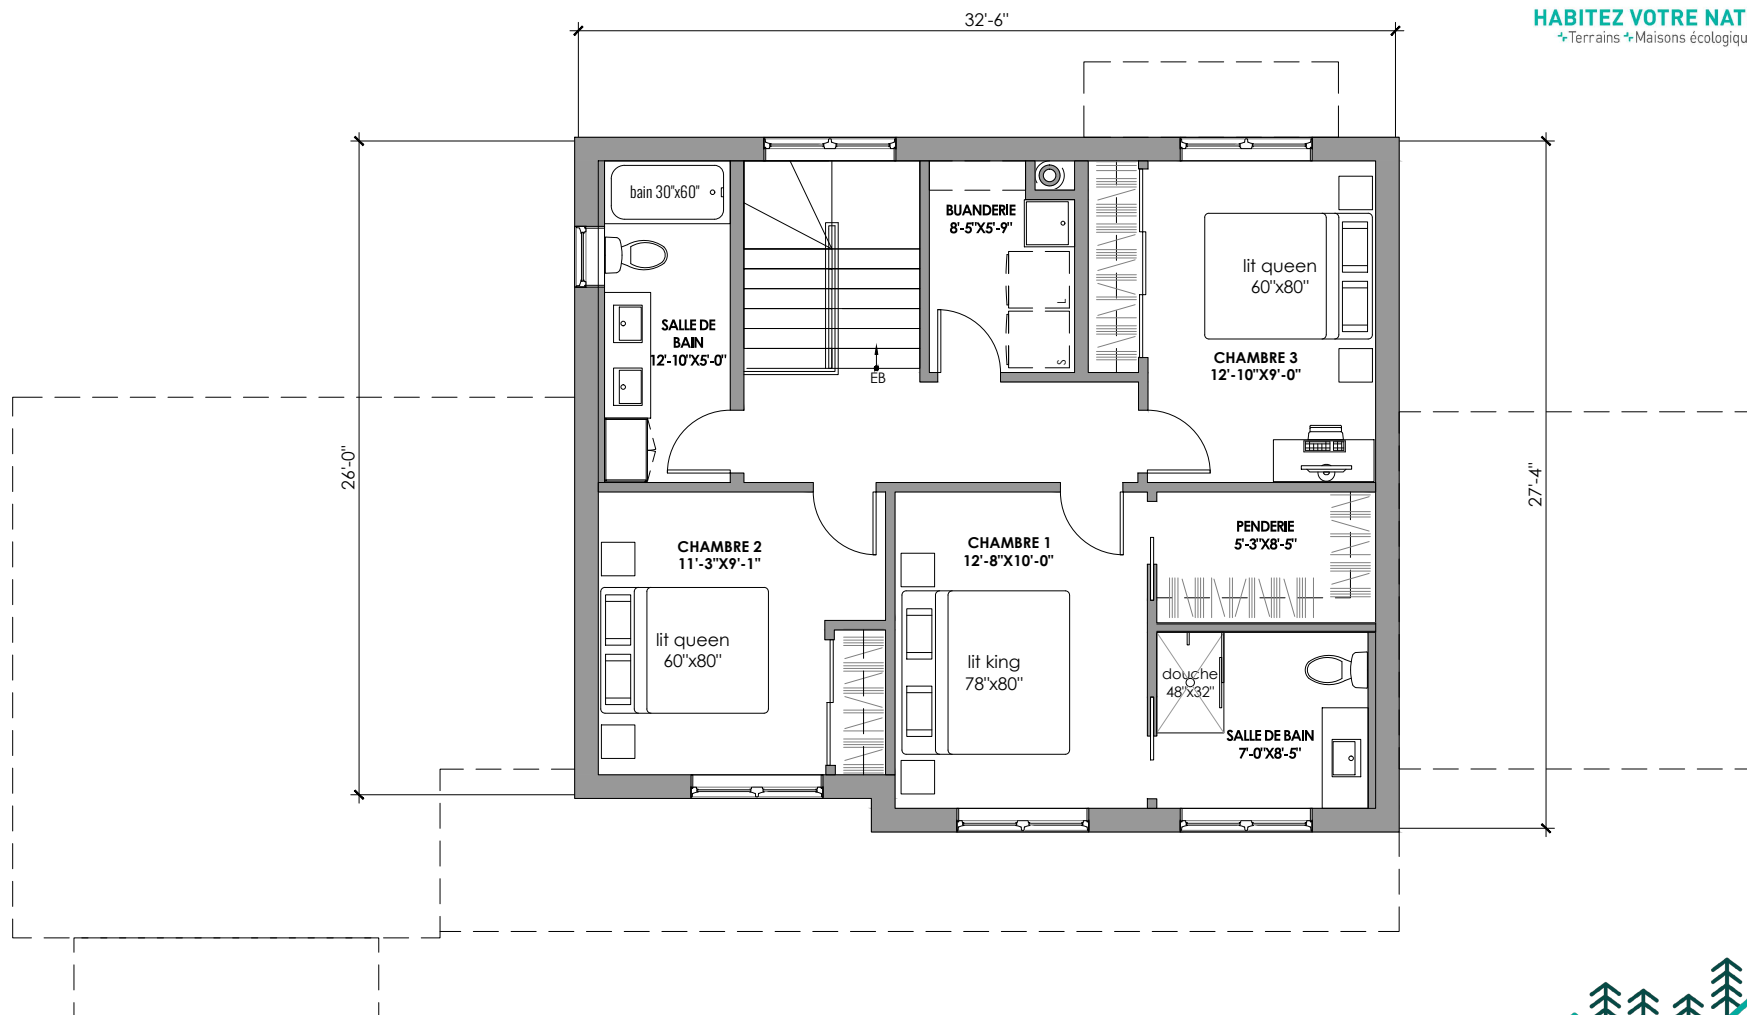

Conception des plans, design et construction réalisés par Belvedair.

Les présentations graphiques, les plans, les finitions ainsi que les prix sont sujets à modifications sans préavis.