© Belvedair. Tous droits réservés. Toute reproduction, diffusion ou transmission à des tiers est strictement interdite sans autorisation.
3D POUR FIN D'ILLUSTRATION SEULEMENT
Licence RBQ : 8359-3921-01

COBALT-3+

belvedair
Architecture & Écoconstruction

SUPERFICIE DE BÂTIMENT
RDC - 972 pi.ca
GARAGE - 366 pi.ca
ÉTAGE - 872 pi.ca
TOTAL - 2 192 pi.ca

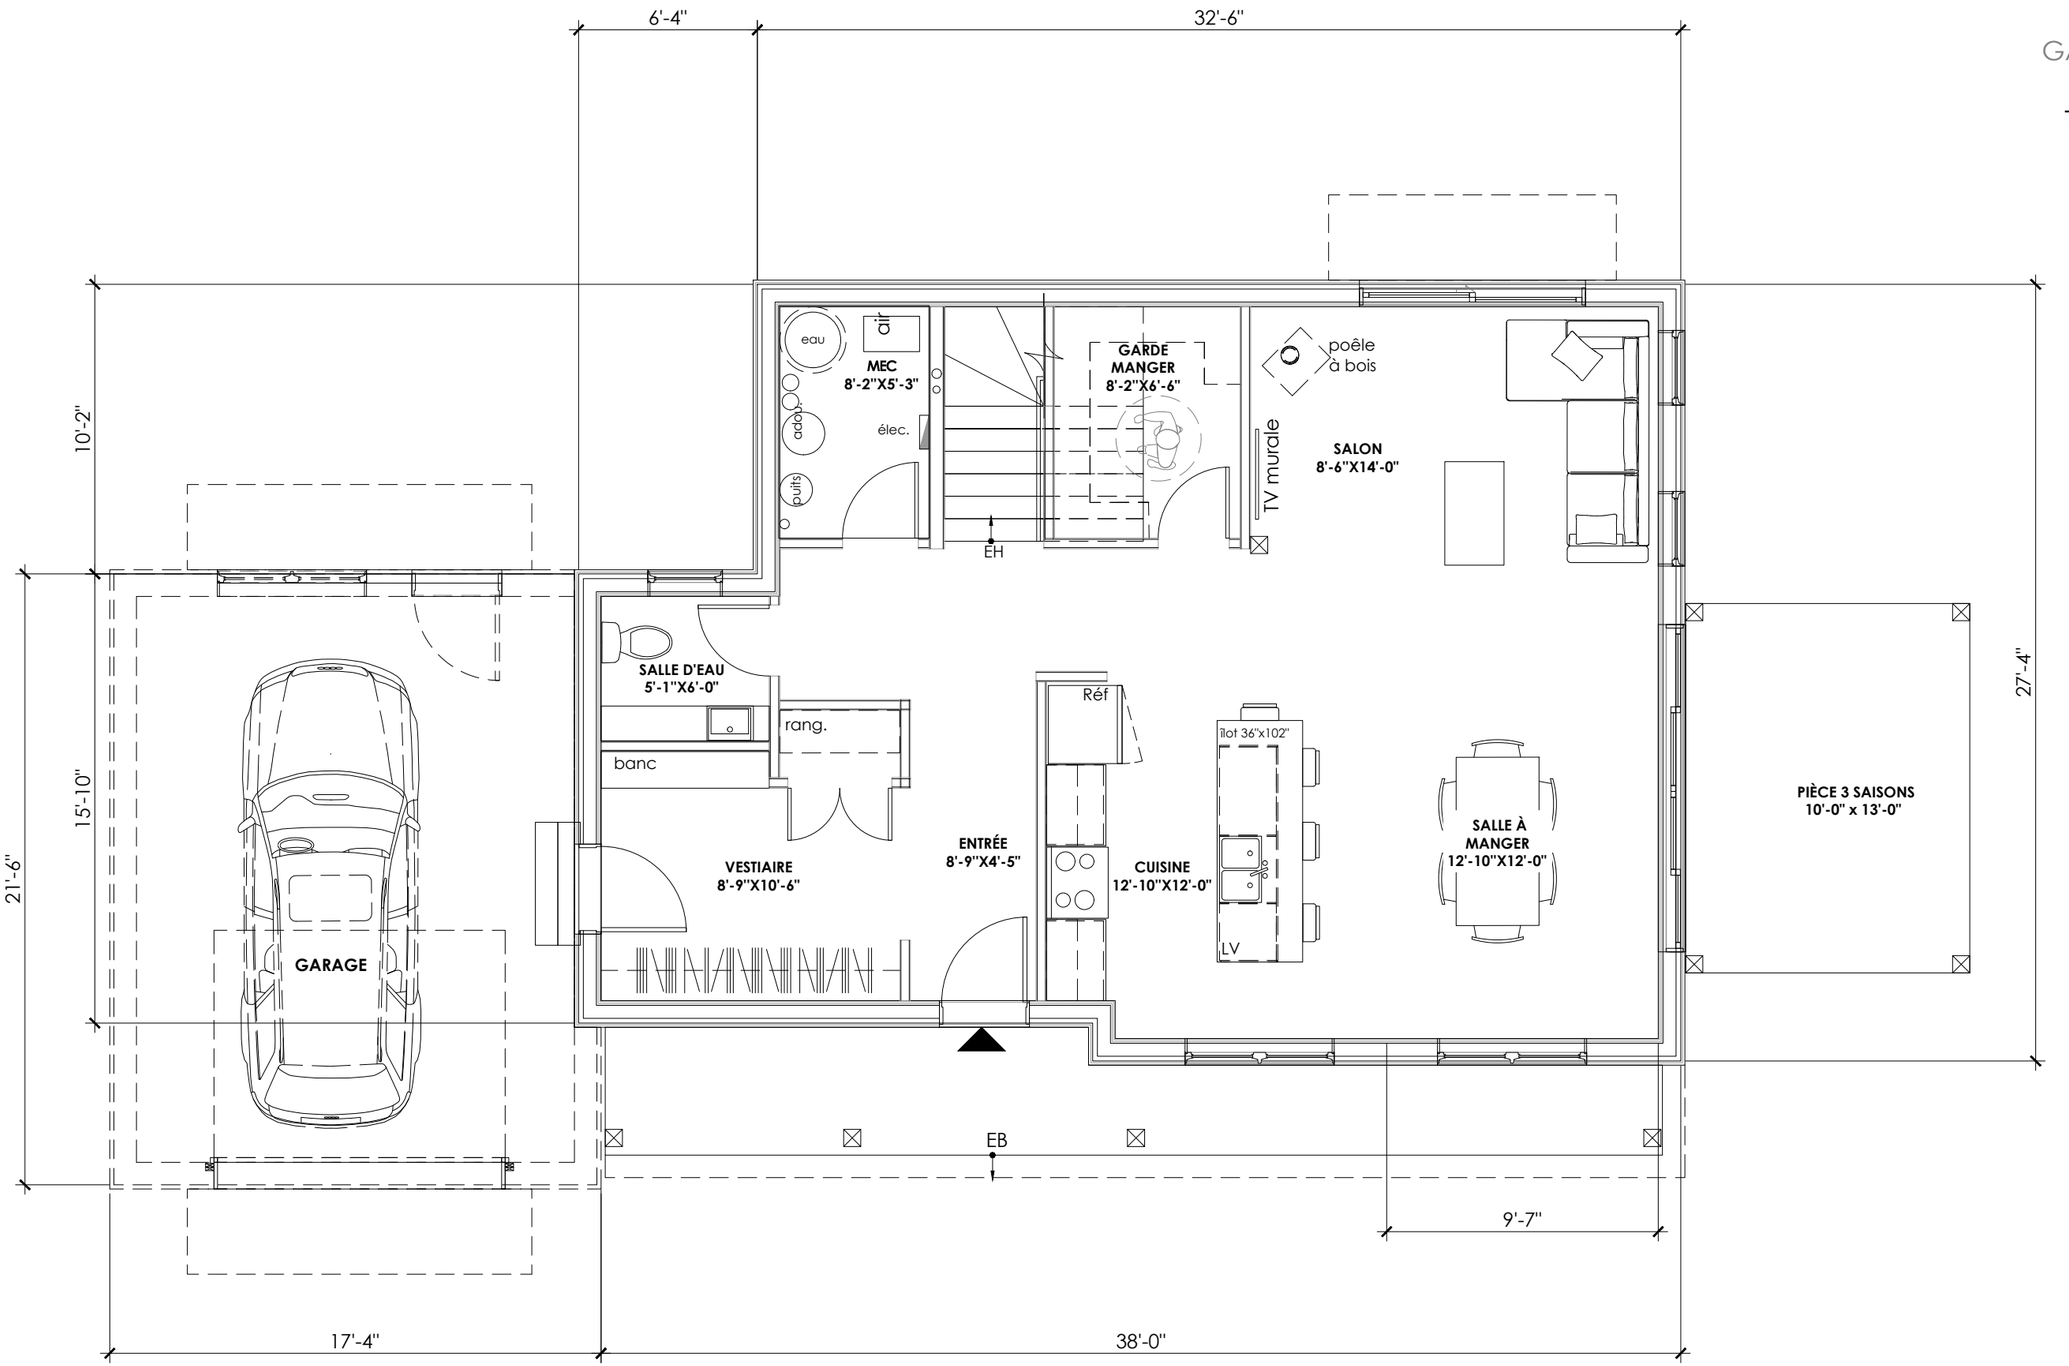

belvedair
Architecture & Écoconstruction

Modèle | COBALT-3+
Option | Garage et pièce 3 saissons

Échelle | 3/16' = 1'-0"

PLAN DU REZ-DE-CHAUSSÉE | **S01**

SUPERFICIE DE BÂTIMENT
RDC - 972 pi.ca
GARAGE - 366 pi.ca
ÉTAGE - 872 pi.ca
TOTAL - 2 192 pi.ca

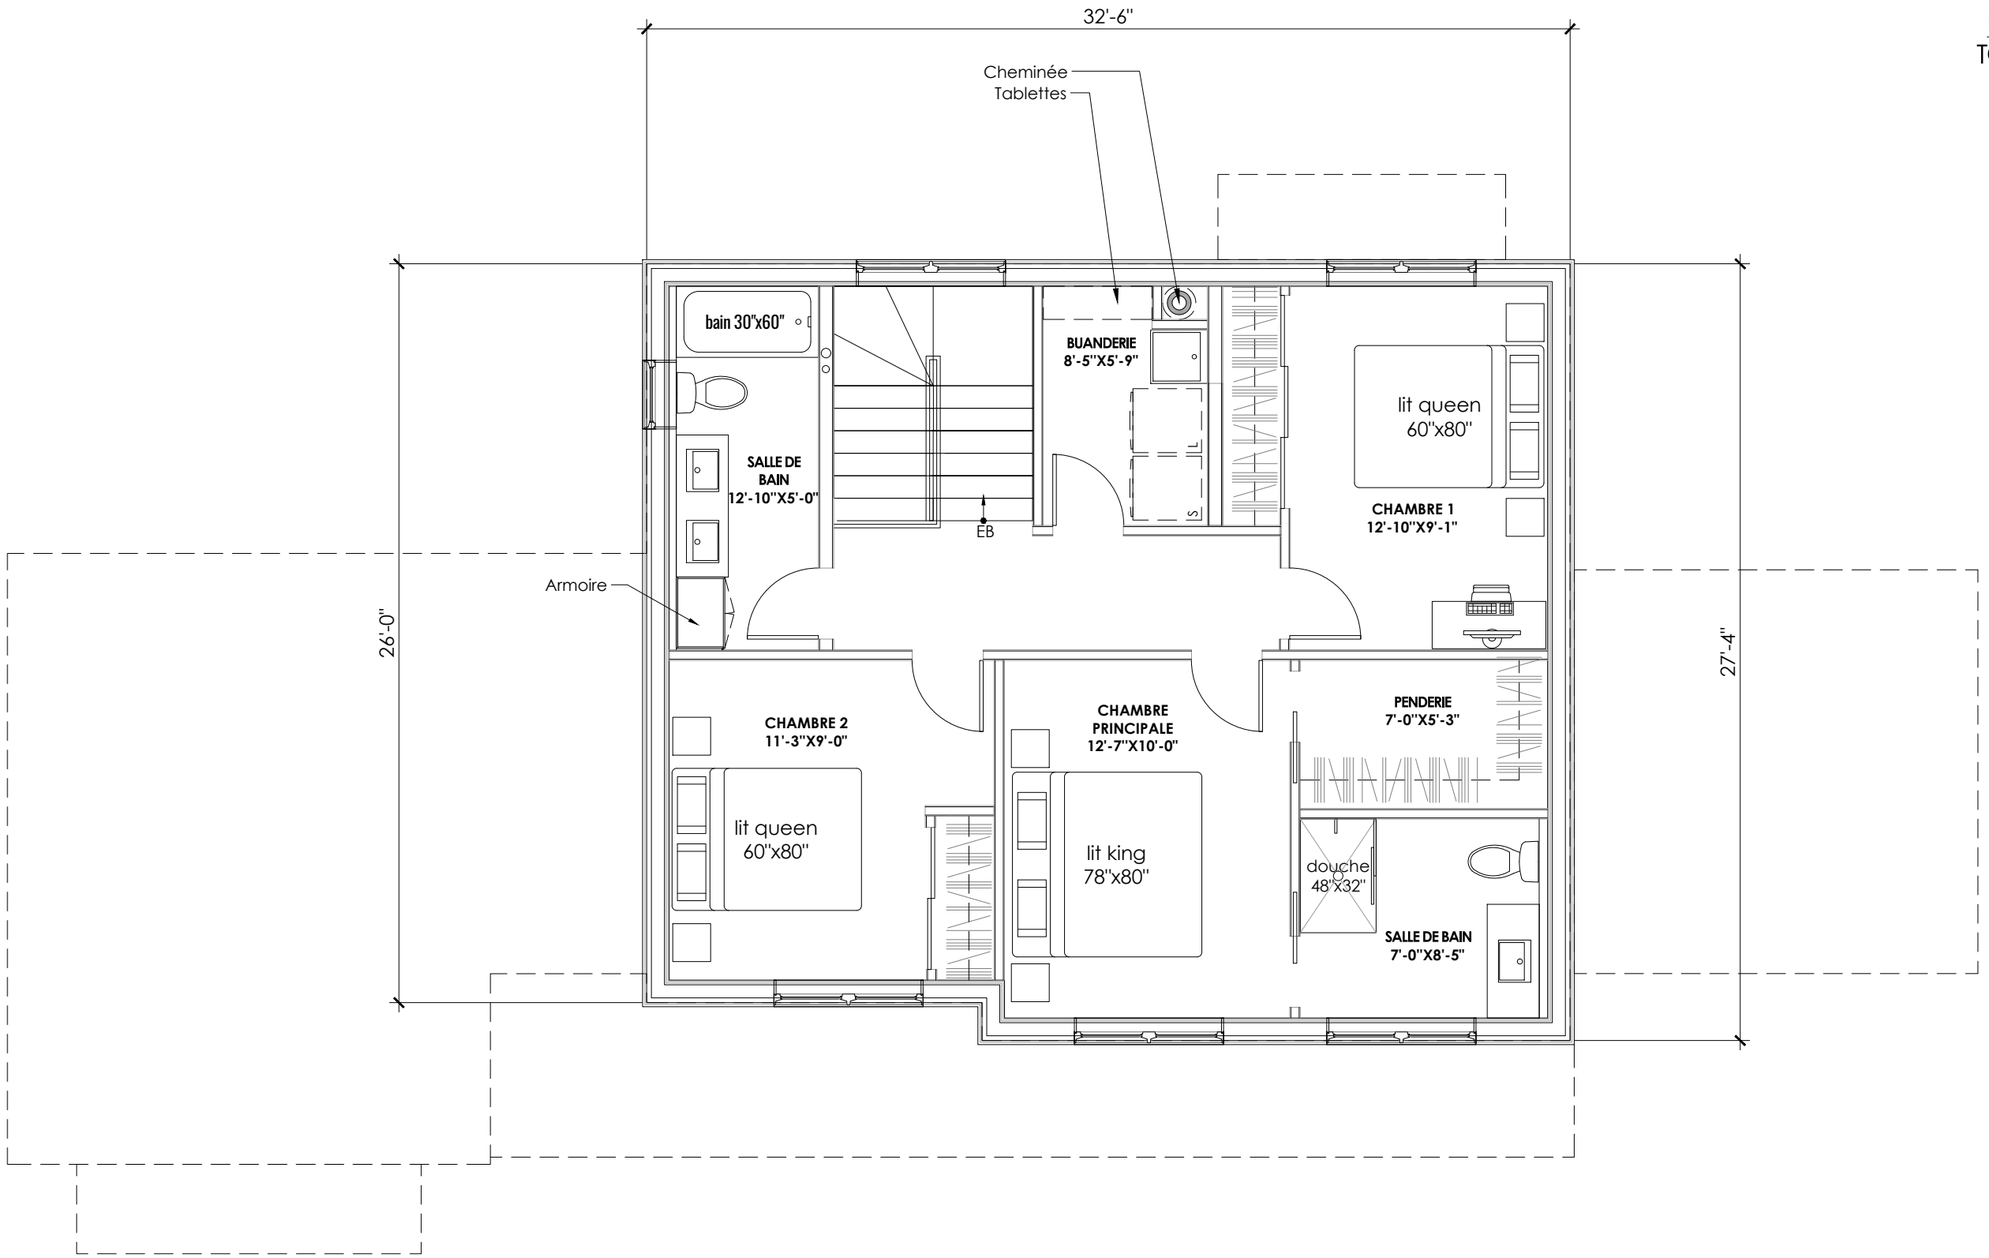

belvedair
Architecture & Écoconstruction

Modèle | COBALT-3+
Option | Garage et pièce 3 saissons

Échelle | 3/16"=1'-0"

PLAN DE L'ÉTAGE | **S02**

belvedair
Architecture & Écoconstruction

Modèle | COBALT-3+
Option | Garage et pièce 3 saissons

ILLUSTRATION 3D | **S03**

belvedair
Architecture & Écoconstruction

Modèle | COBALT-3+
Option | Garage et pièce 3 saissons

ILLUSTRATION 3D | **S04**

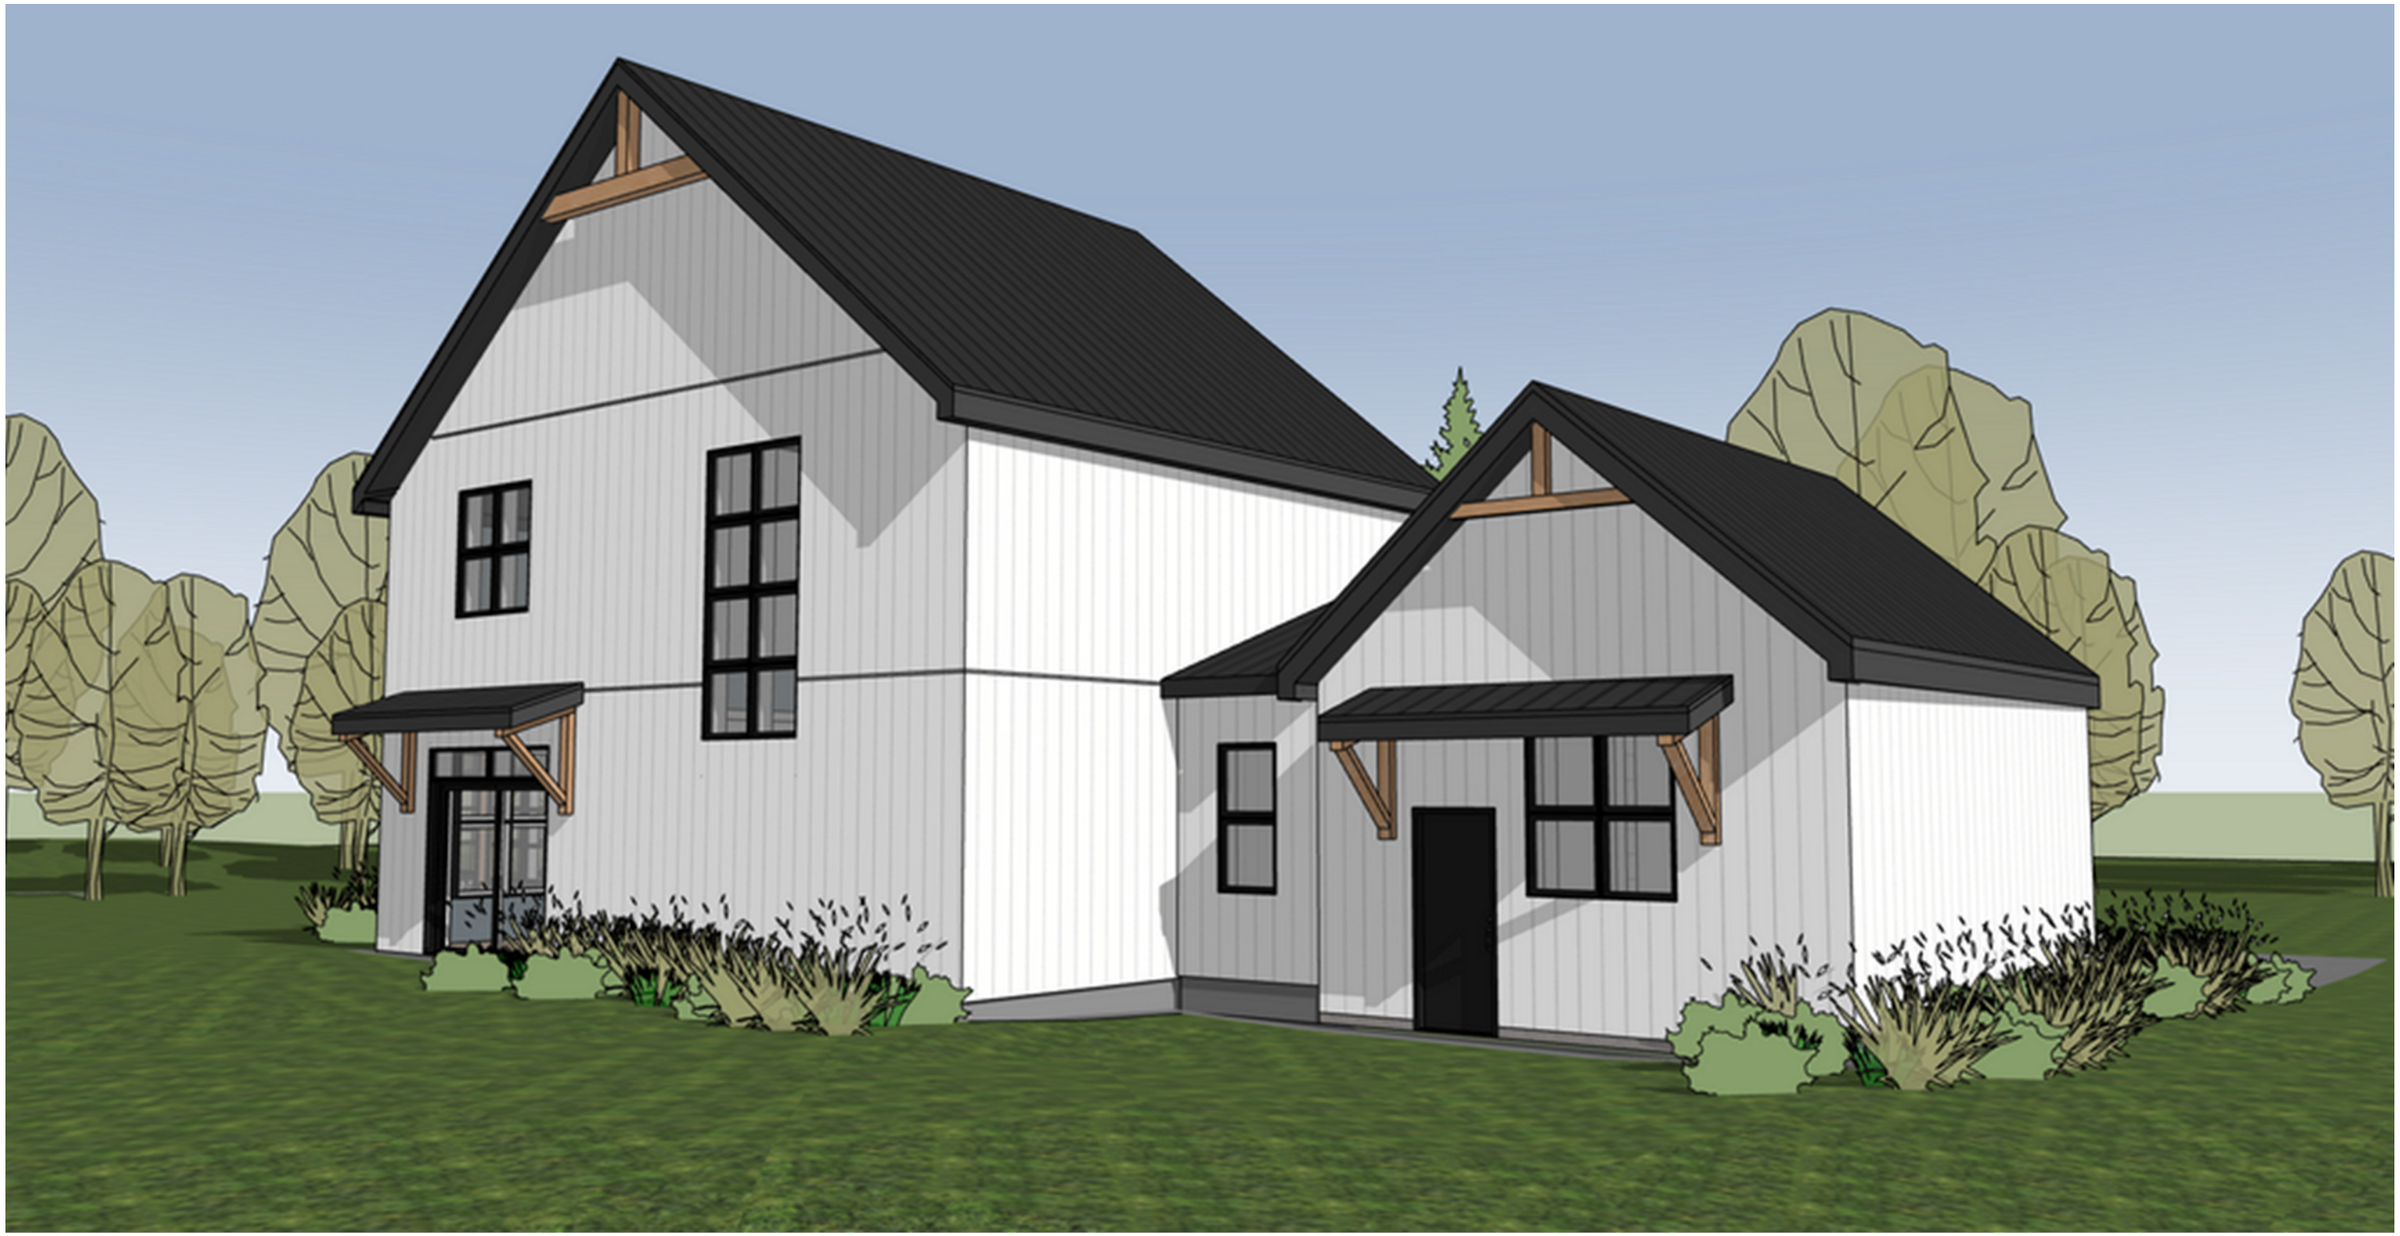

belvedair
Architecture & Écoconstruction

Modèle | COBALT-3+
Option | Garage et pièce 3 saissons

ILLUSTRATION 3D | **S05**

belvedair
Architecture & Écoconstruction

Modèle | COBALT-3+
Option | Garage et pièce 3 saissons

ILLUSTRATION 3D | **S06**