© Belvedair. Tous droits réservés. Toute reproduction, diffusion ou transmission à des tiers est strictement interdite sans autorisation.
3D POUR FIN D'ILLUSTRATION SEULEMENT
Licence RBQ : 8359-3921-01

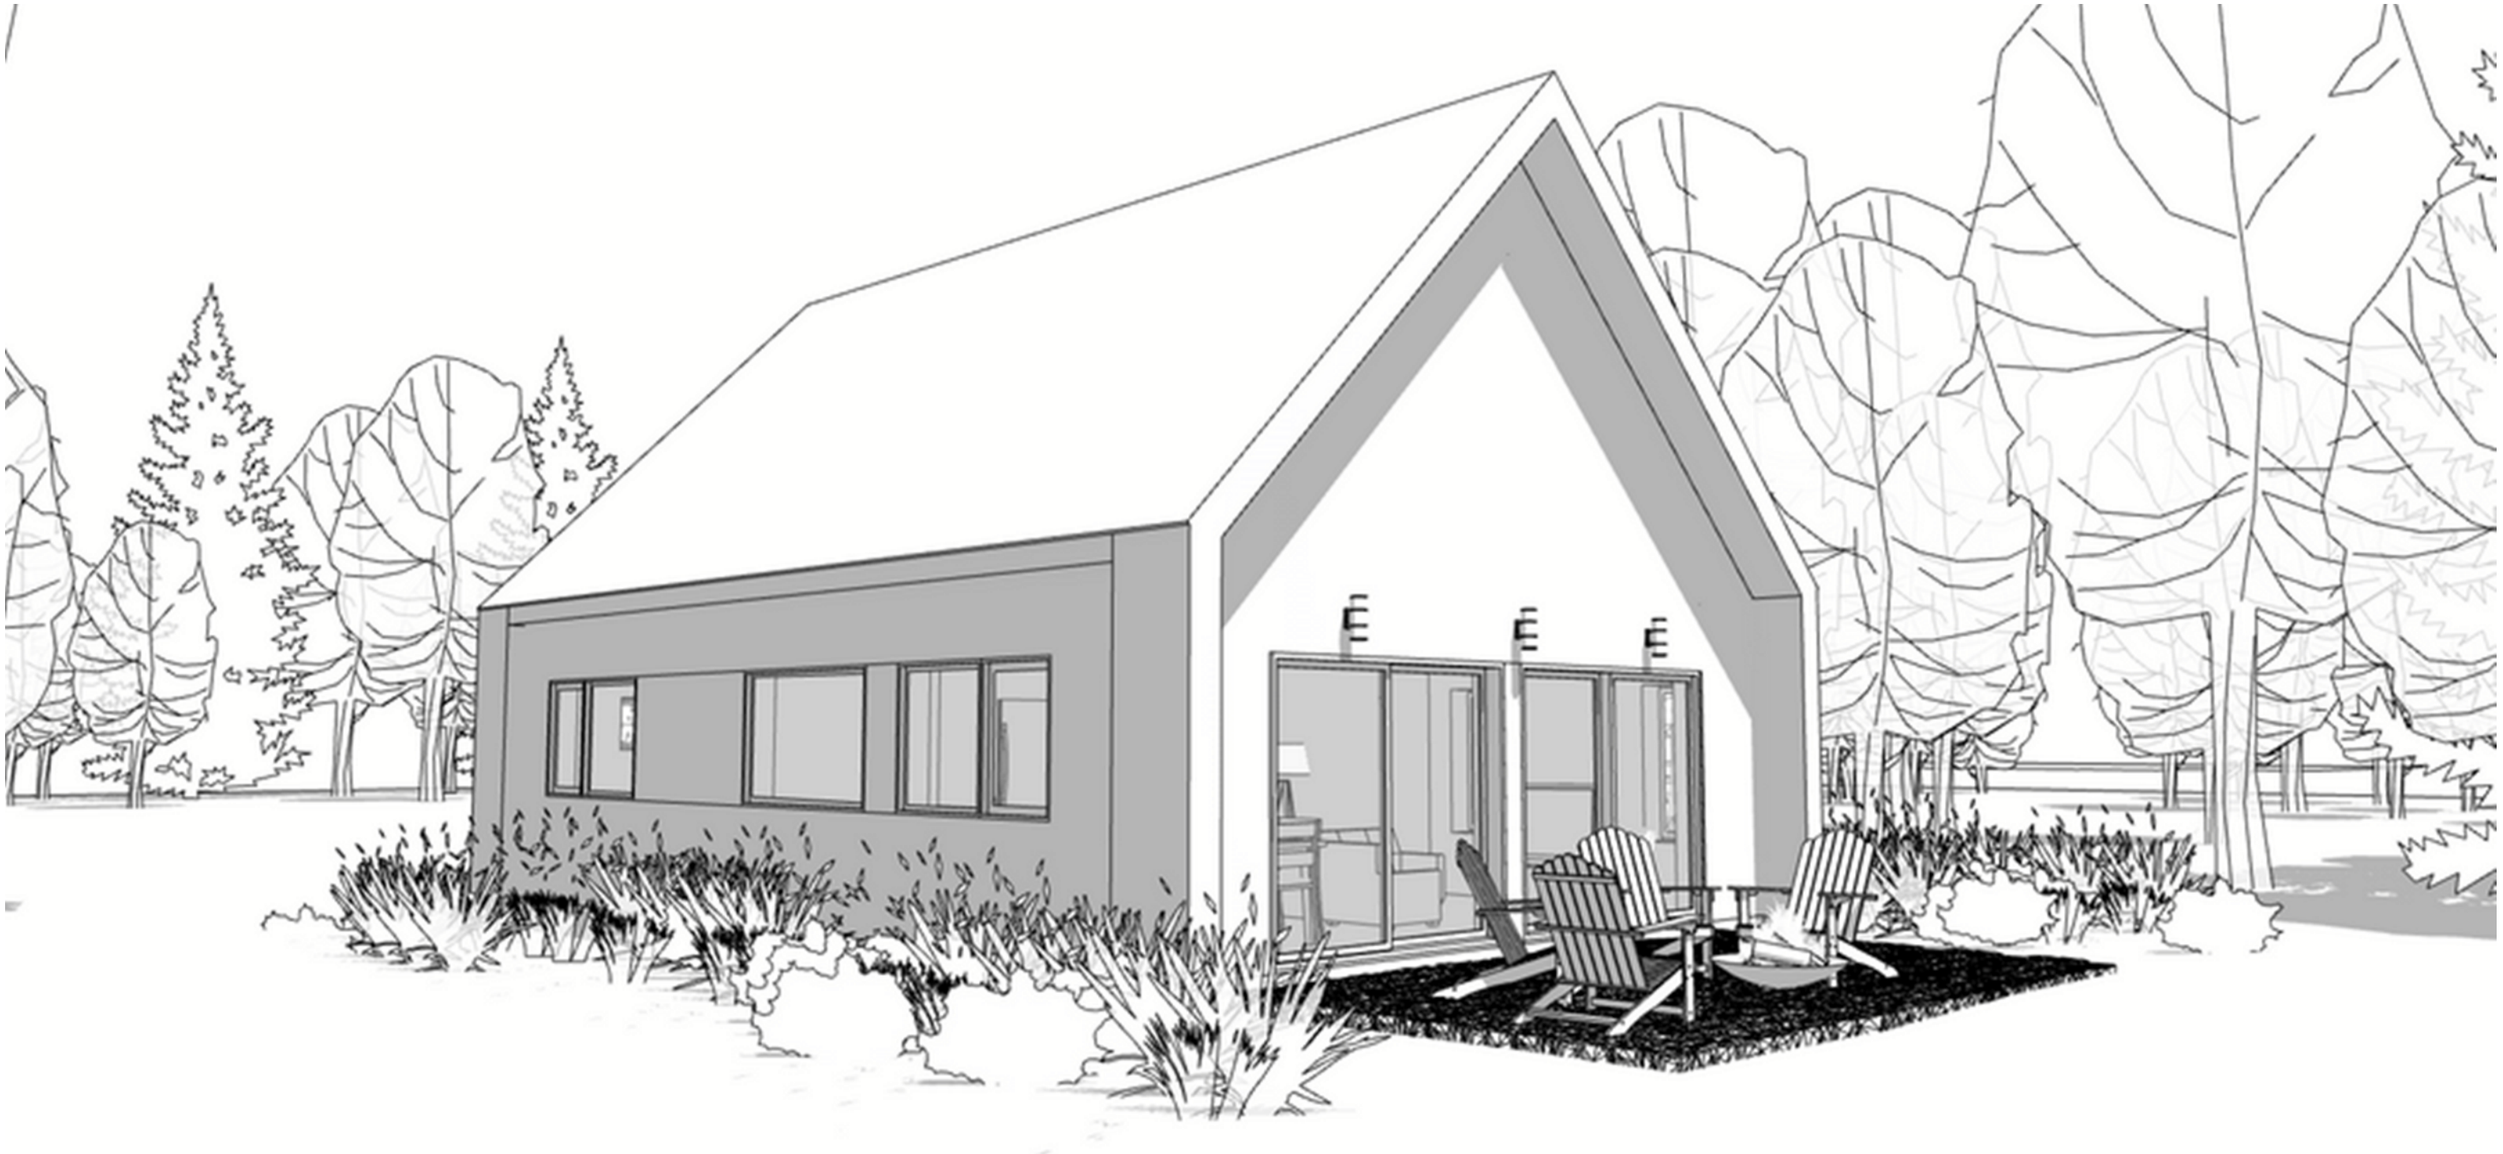

# HÖST-1

belvedair
Architecture & Écoconstruction

**SUPERFICIE DE BÂTIMENT**
RDC - 736 pi.ca
TOTAL - 736 pi.ca

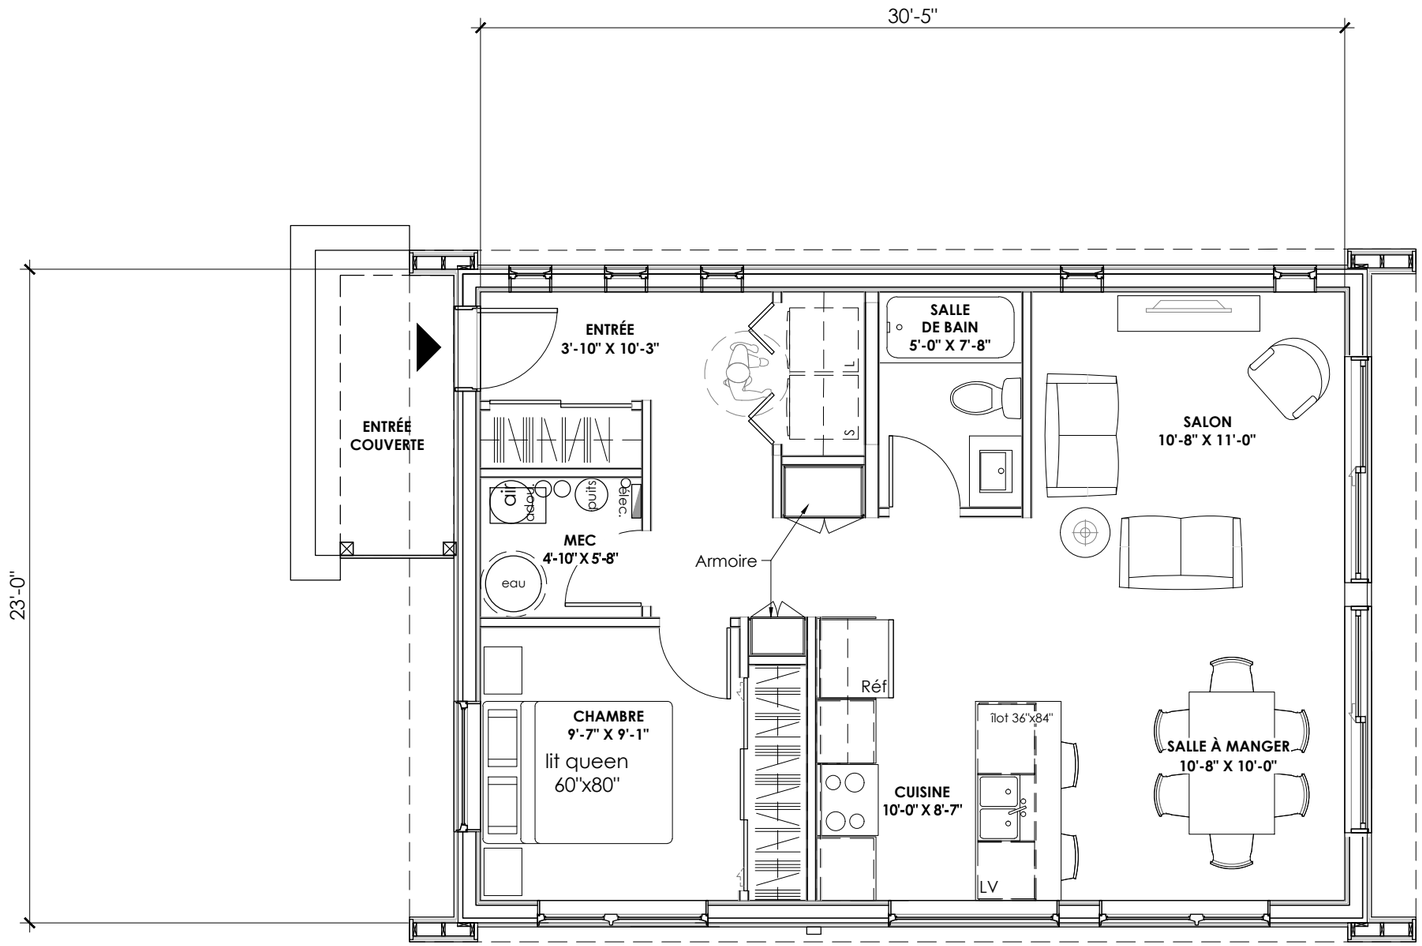


belvedair
Architecture & Écoconstruction

**Modèle** | HÖST-1
**Option** |

**Échelle** | 3/16"=1'-0"

**PLAN DU PLAIN-PIED** | **S01**