3D POUR FIN D'ILLUSTRATION SEULEMENT
Licence RBQ : 8359-3921-01

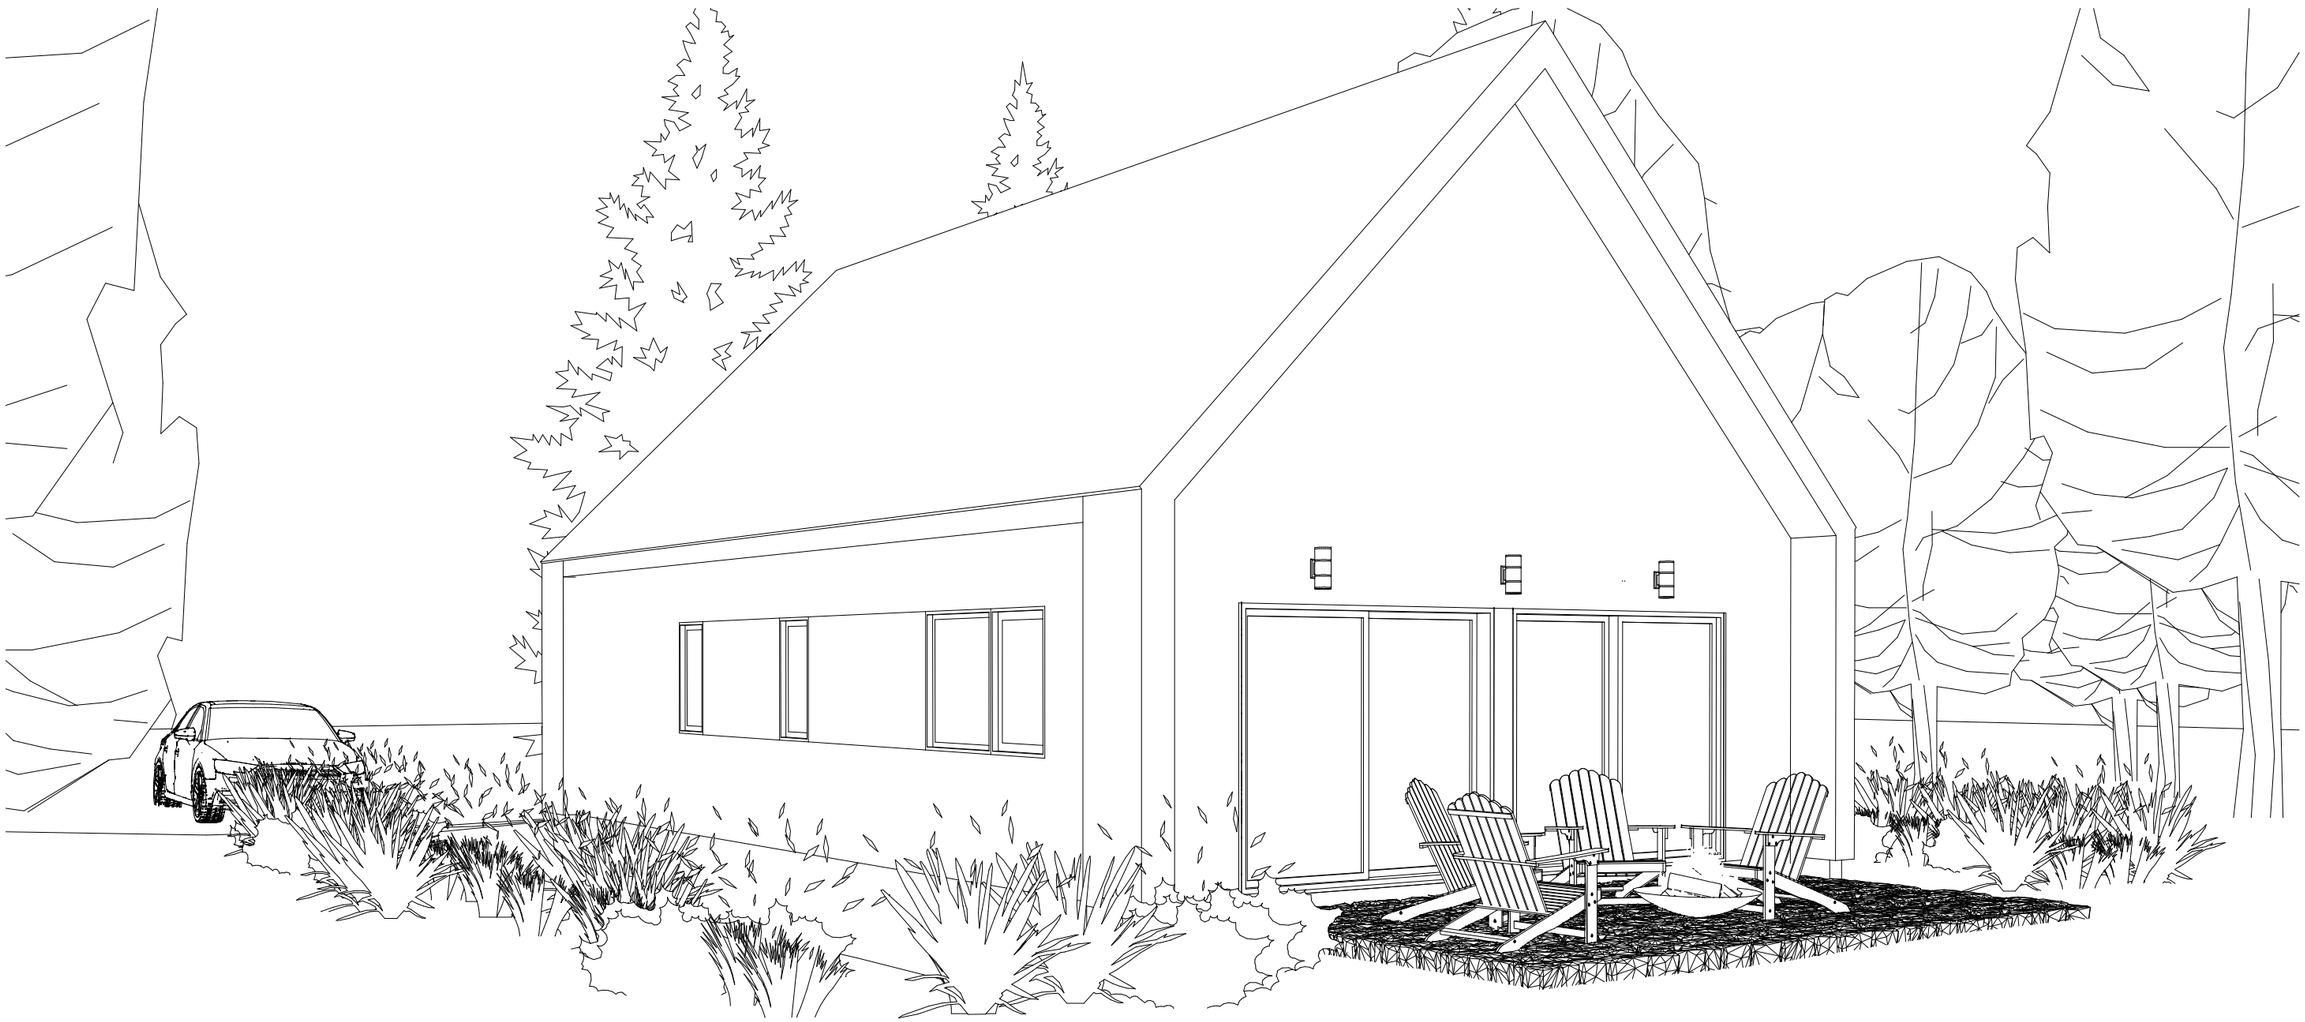

HÖST-2

belvedair
Architecture & Écoconstruction

SUPERFICIE DE BÂTIMENT
RDC - 850 pi.ca
TOTAL - 850 pi.ca

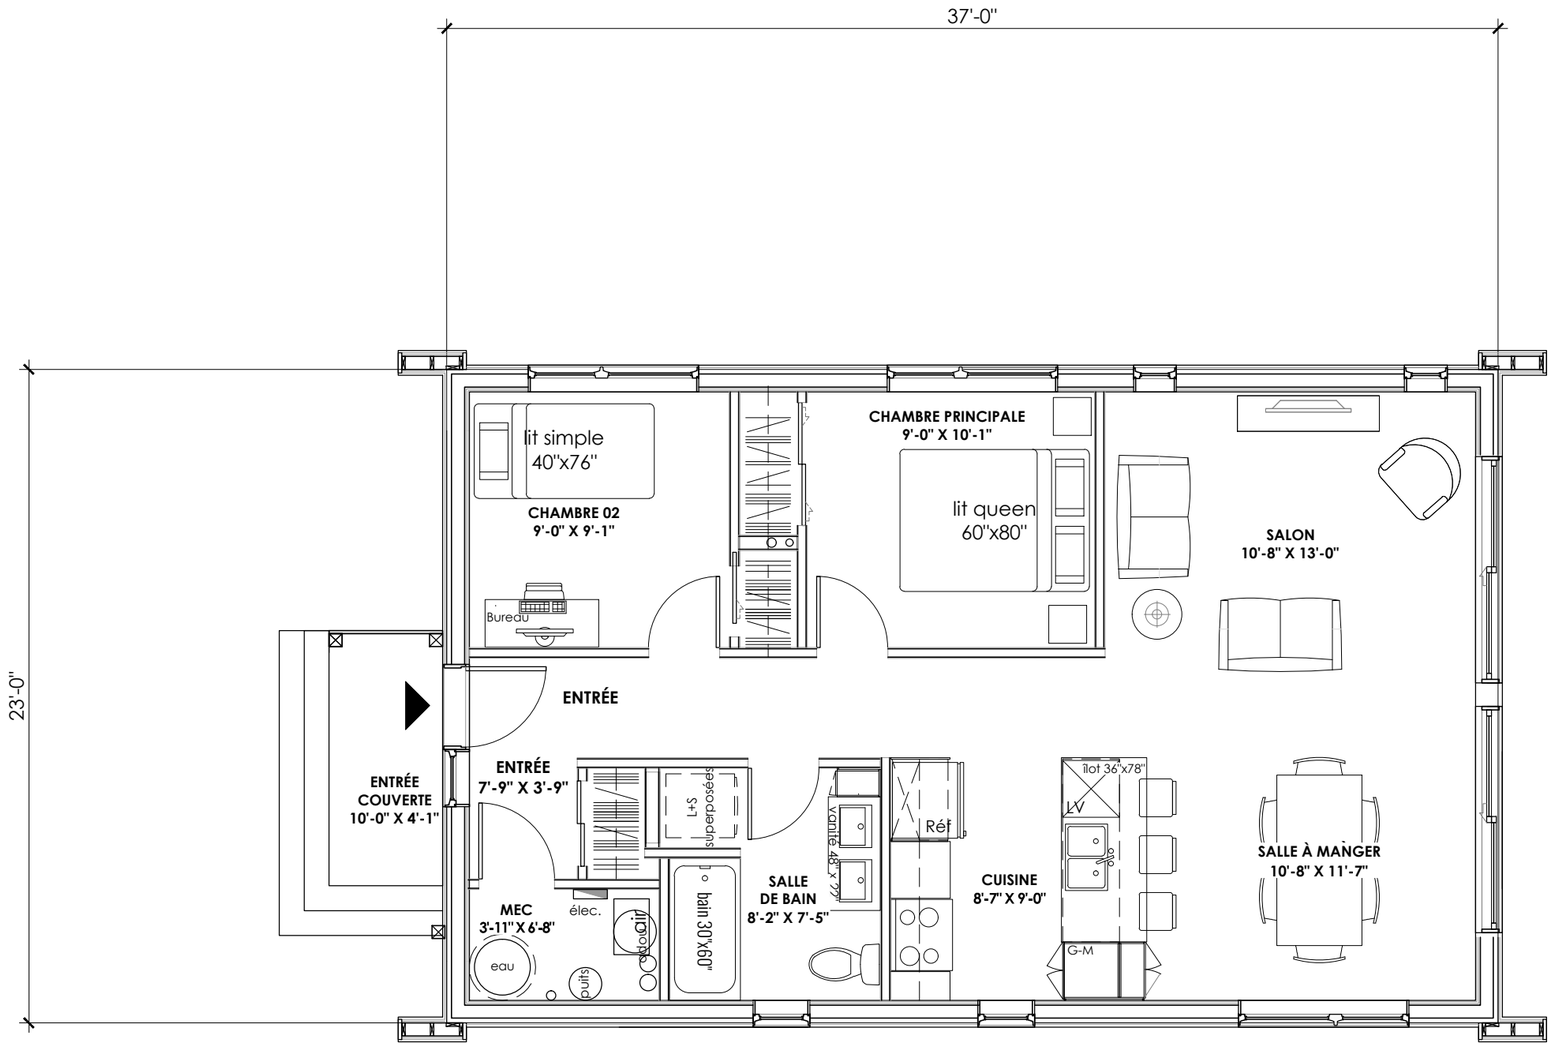

belvedair
Architecture & Écoconstruction

Modèle | HÖST-2
Option |

Échelle | 3/16"=1'-0"

PLAN DU PLAIN-PIED
Entrée sur le côté court | **S01**

belvedair
Architecture & Écoconstruction

Modèle | HÖST-2
Option |

ILLUSTRATION 3D
Entrée sur le côté court | **S02**

belvedair
Architecture & Écoconstruction

Modèle | HÖST-2
Option |

ILLUSTRATION 3D
Entrée sur le côté court | **S03**

belvedair
Architecture & Écoconstruction

Modèle | HÖST-2
Option |

ILLUSTRATION 3D
Entrée sur le côté court | **S04**

belvedair
Architecture & Écoconstruction

Modèle | HÖST-2
Option |

ILLUSTRATION 3D
Entrée sur le côté court | **S05**