3D POUR FIN D'ILLUSTRATION SEULEMENT
Licence RBQ : 8359-3921-01

HOST-4+

belvedair
Architecture & Écoconstruction

SUPERFICIE DE BÂTIMENT
RDJ - 886 pi.ca
RDC - 886 pi.ca
TOTAL - 1772 pi.ca

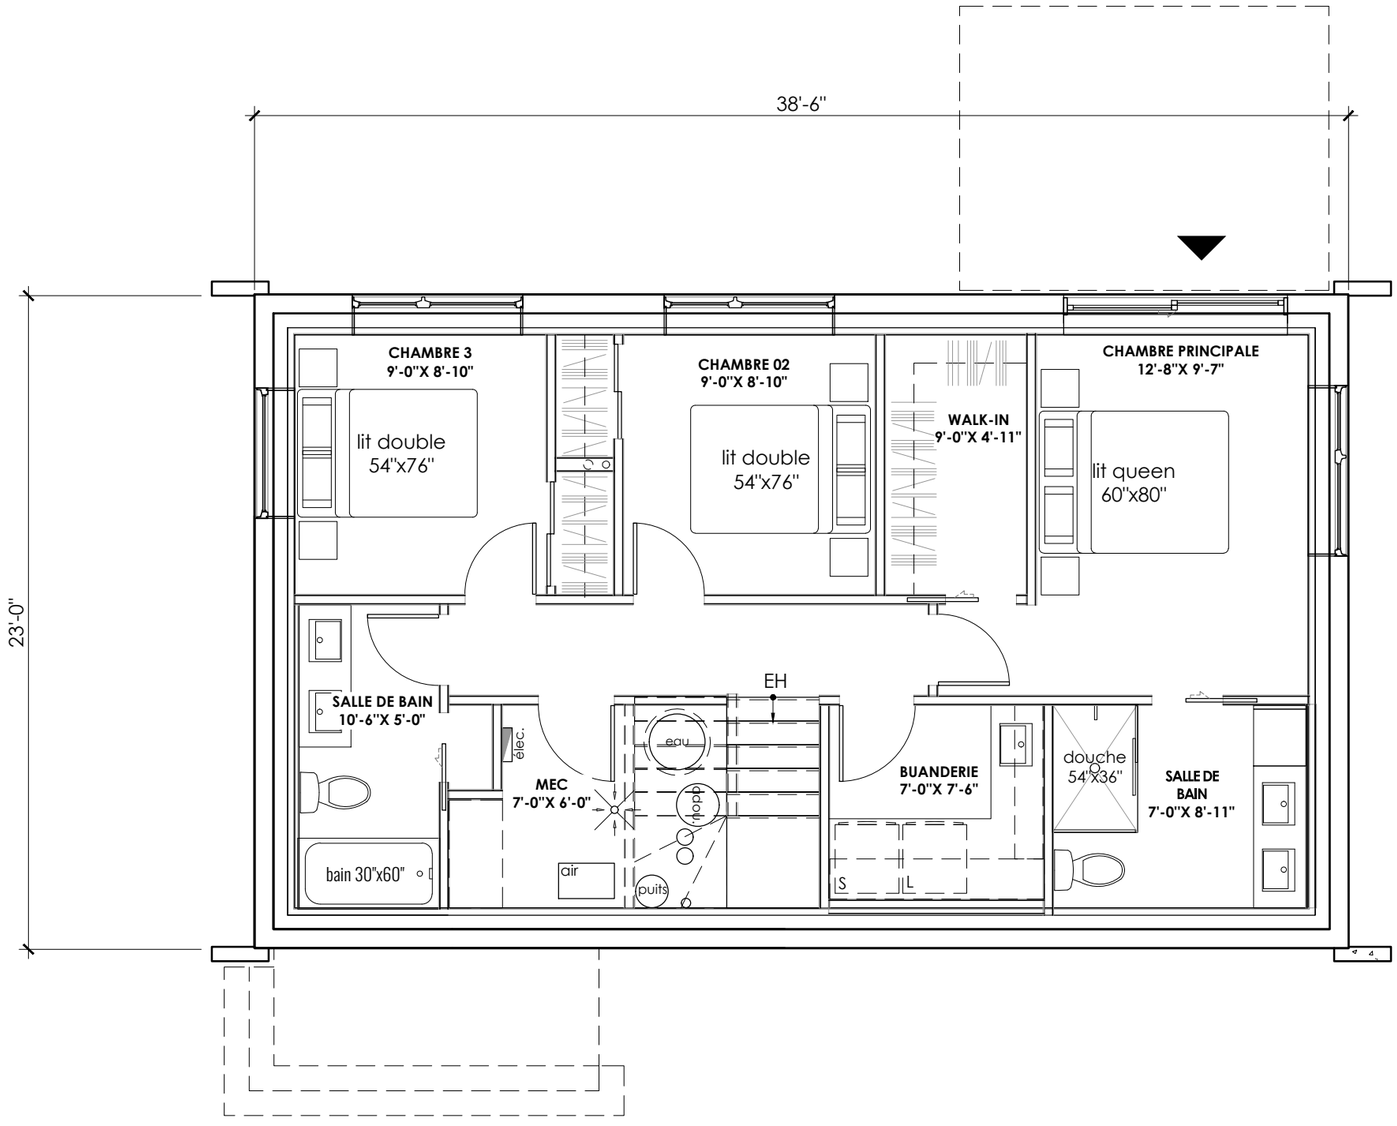

belvedair
Architecture & Écoconstruction

Modèle | HÖST-4+
Option |

Échelle | 3/16"=1'-0"

PLAN DU REZ-DE-JARDIN | **S01**

SUPERFICIE DE BÂTIMENT
RDJ - 886 pi.ca
RDC - 886 pi.ca
TOTAL - 1772 pi.ca

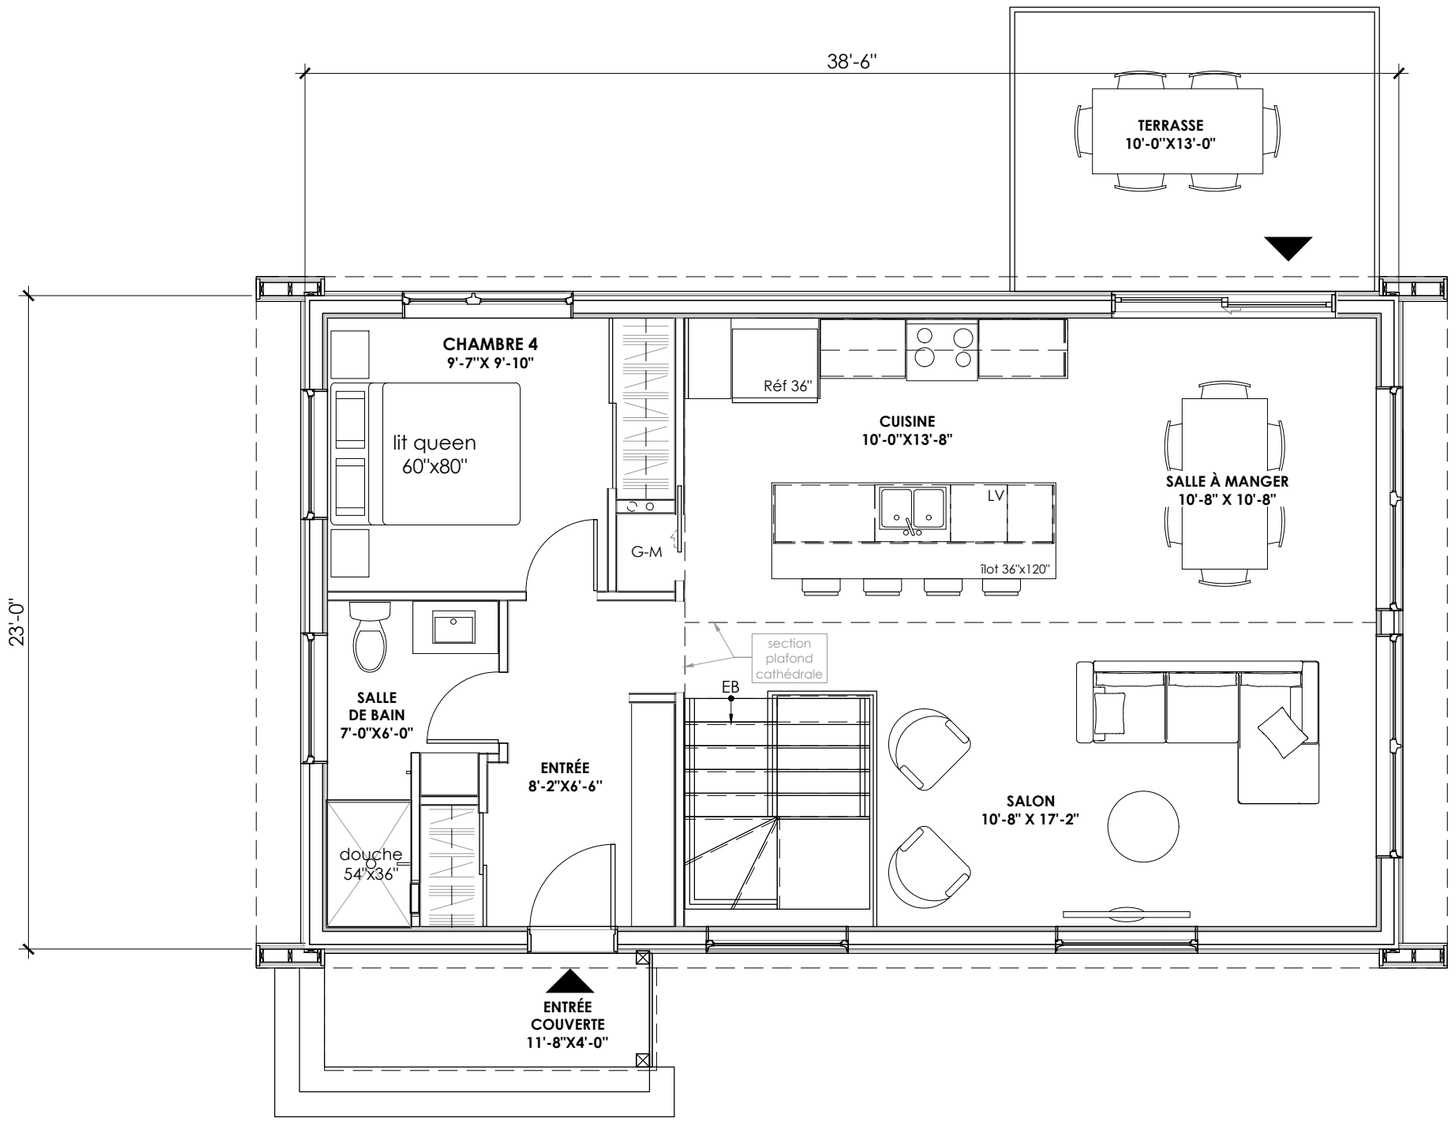

belvedair
Architecture & Écoconstruction

Modèle | HÖST-4+
Option |

Échelle | 3/16"=1'-0"

PLAN DU REZ-DE-CHAUSSÉE | **S02**

belvedair
Architecture & Écoconstruction

Modèle | HOST-4+
Option |

ILLUSTRATION 3D | S04