© Belvedair. Tous droits réservés. Toute reproduction, diffusion ou transmission à des tiers est strictement interdite sans autorisation.
3D POUR FIN D'ILLUSTRATION SEULEMENT
Licence RBQ : 8359-3921-01



HÖST-M-2 (+2)

belvedair
Architecture & Écoconstruction

SUPERFICIE DE BÂTIMENT

SS - 736 pi.ca
RDC - 736 pi.ca
Mezzanine - 437 pi.ca
TOTAL - 1909 pi.ca

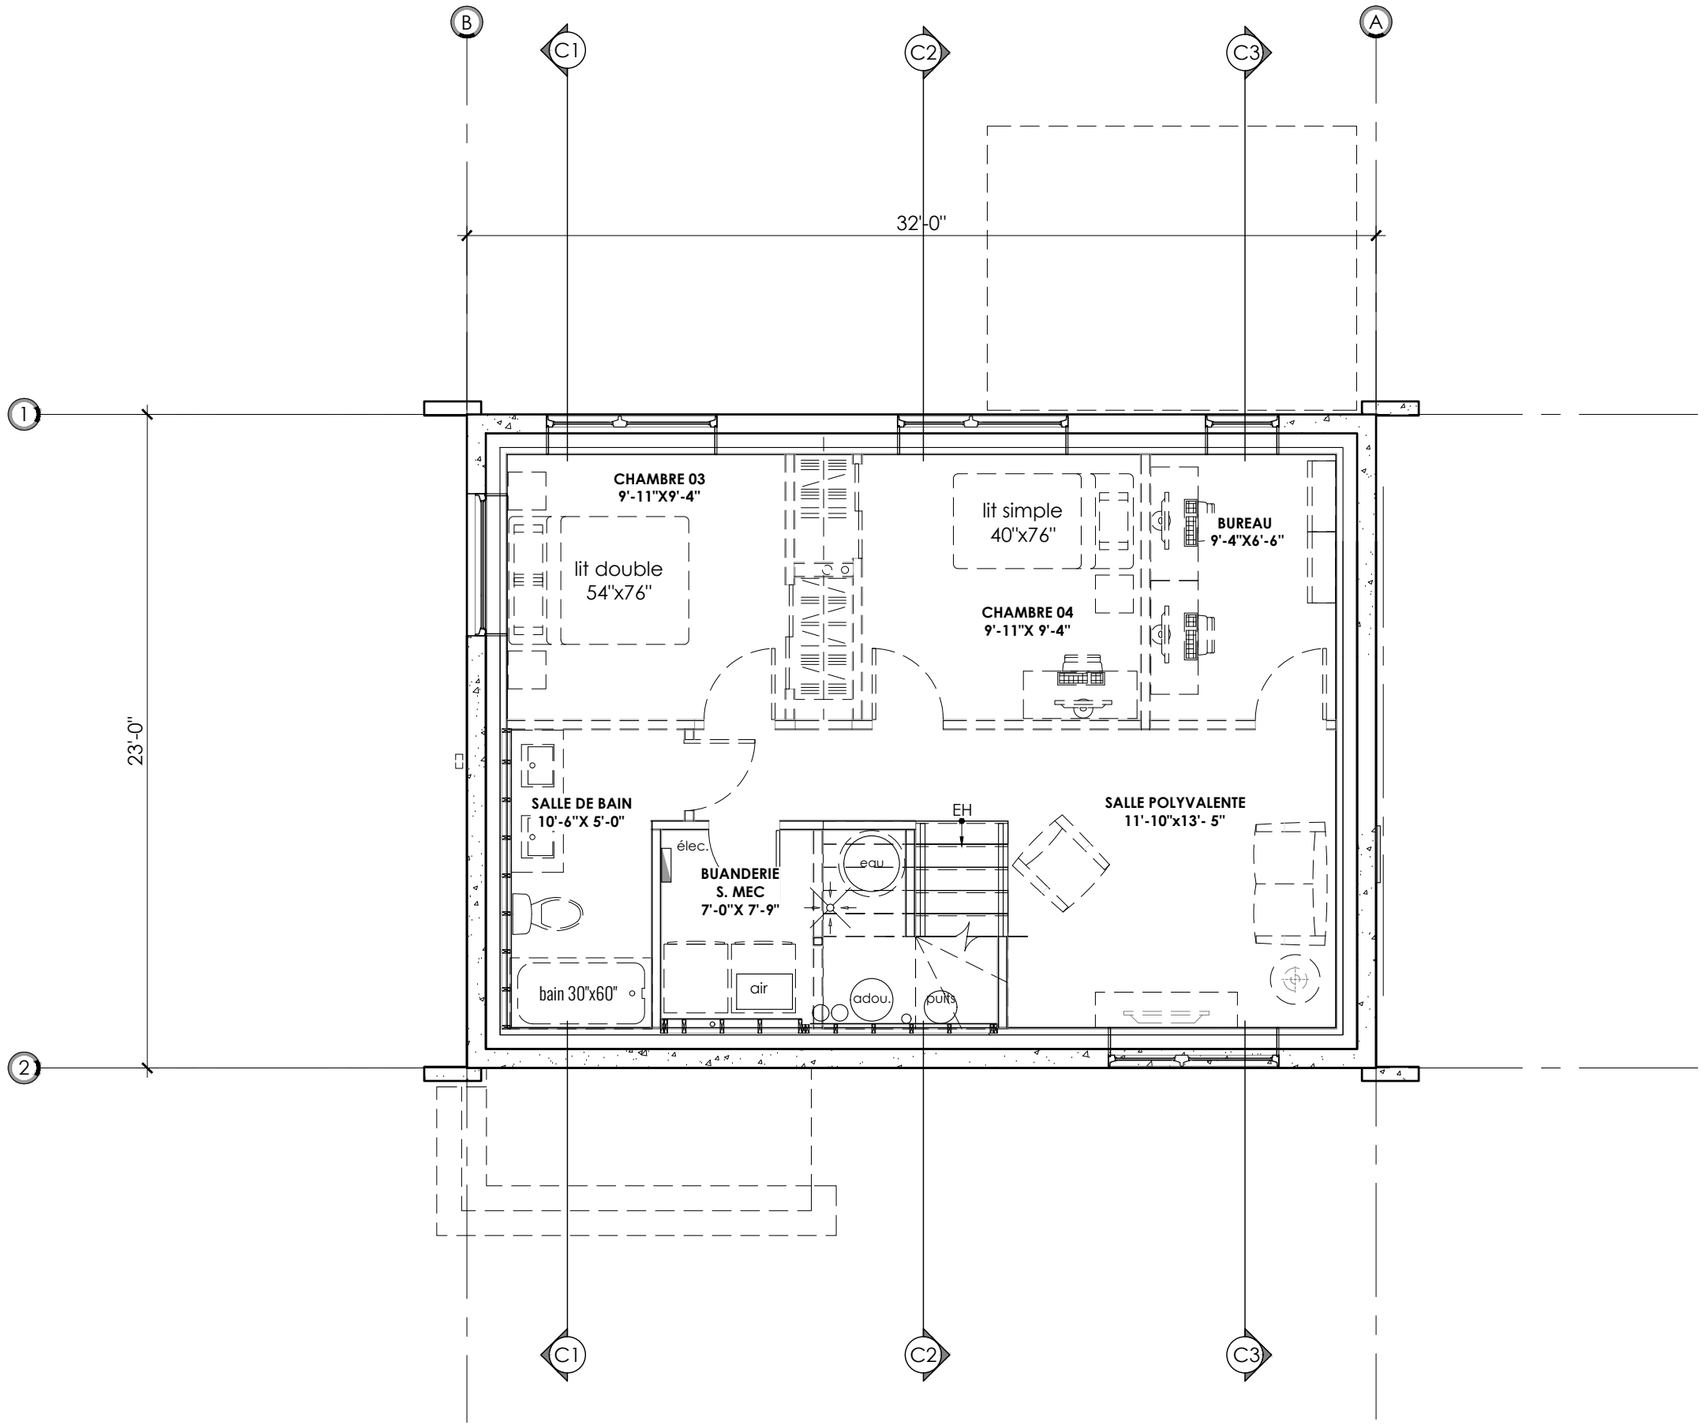

belvedair
Architecture & Écoconstruction

Modèle | HÖST-M-2 (+2)

Échelle | 3/16"=1'-0"

PLAN DU SOUS-SOL
Aménagement suggéré | **S01**

SUPERFICIE DE BÂTIMENT

SS - 736 pi.ca
RDC - 736 pi.ca
Mezzanine - 437 pi.ca
TOTAL - 1909 pi.ca

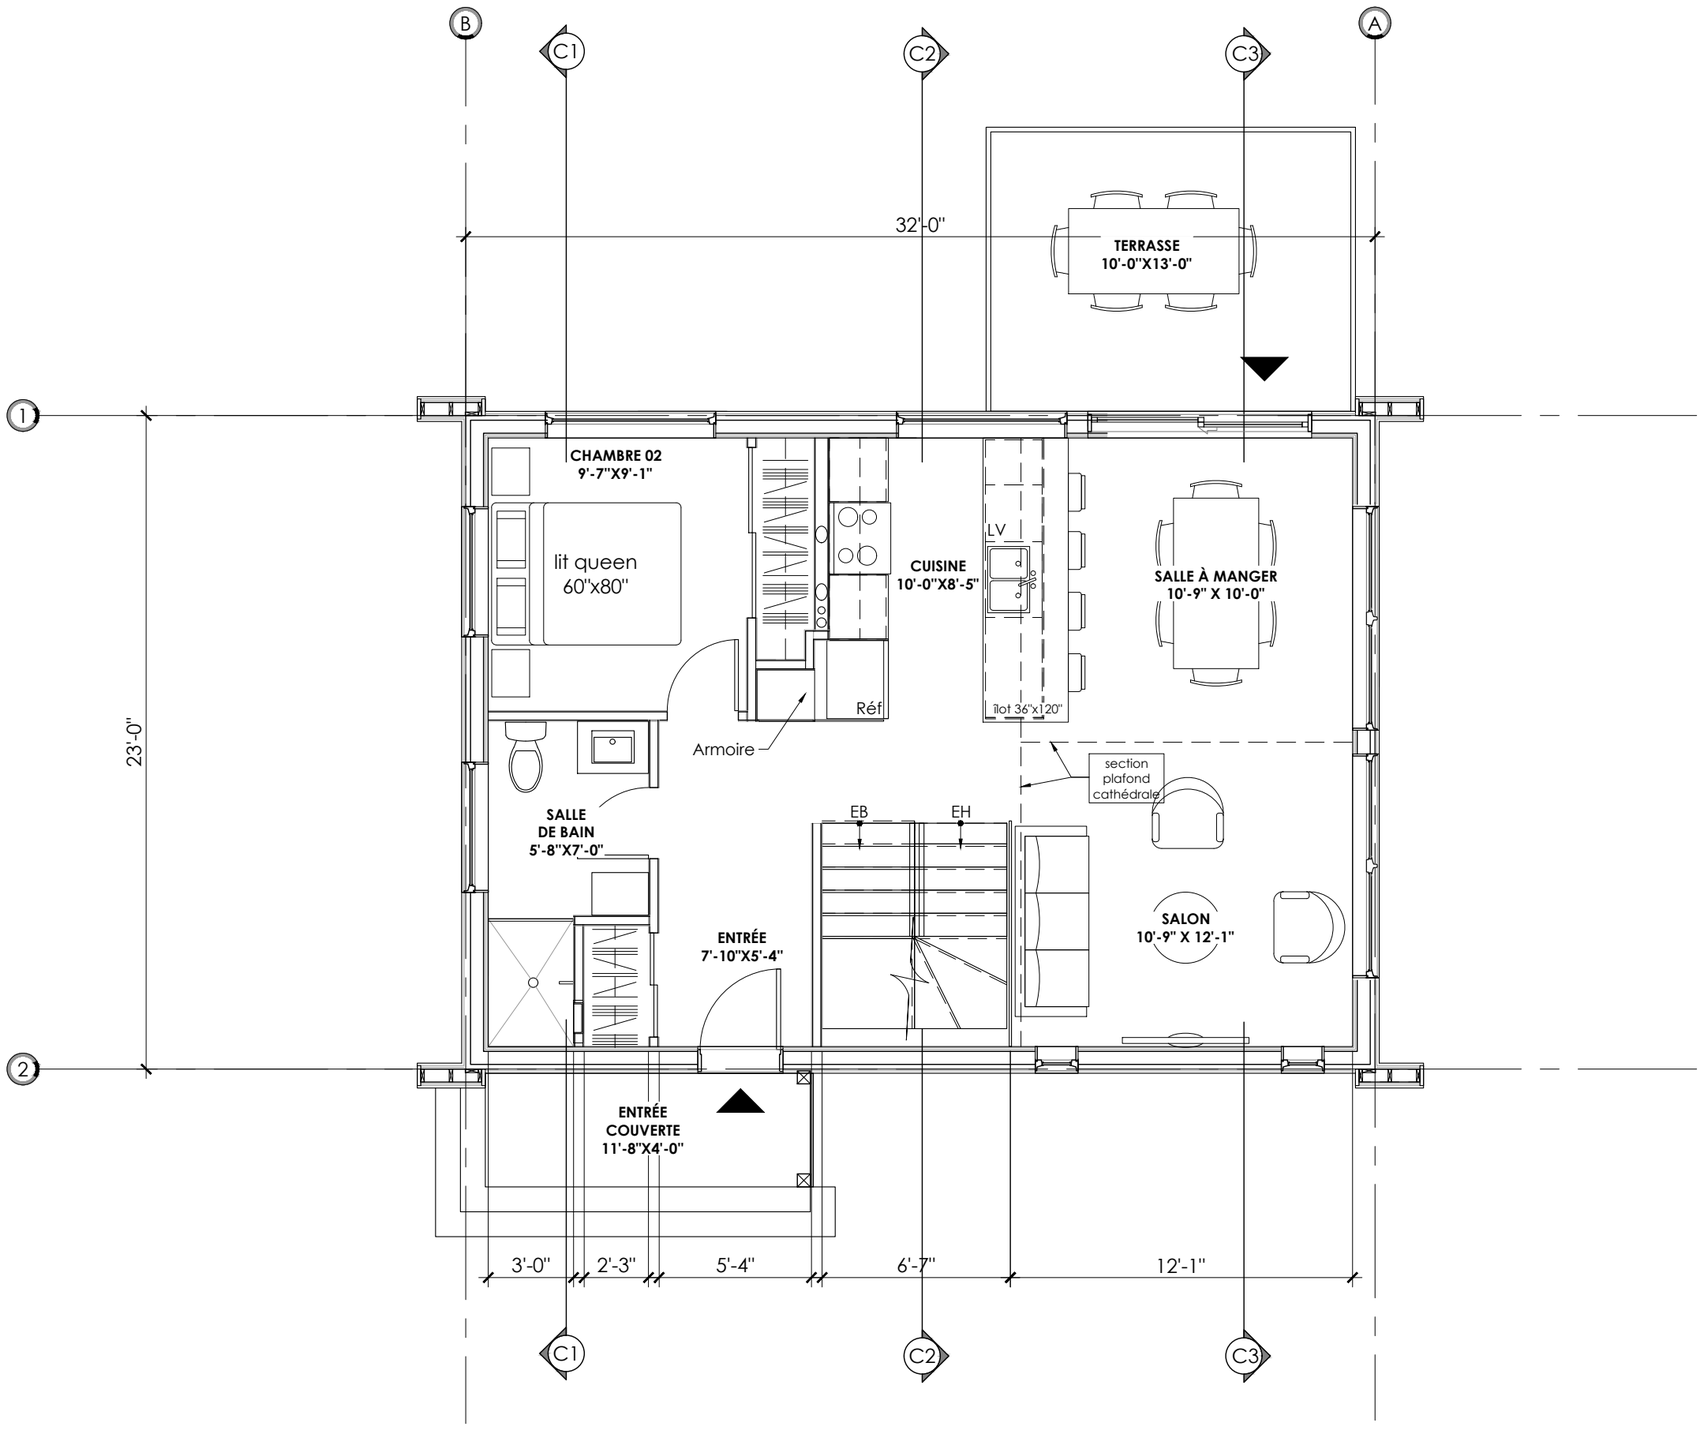

belvedair
Architecture & Écoconstruction

Modèle | HÖST-M-2 (+2)

Échelle | 3/16"=1'-0"

PLAN DU REZ-DE-CHAUSSÉE | **S02**

SUPERFICIE DE BÂTIMENT

SS - 736 pi.ca

RDC - 736 pi.ca

Mezzanine - 437 pi.ca

TOTAL - 1909 pi.ca

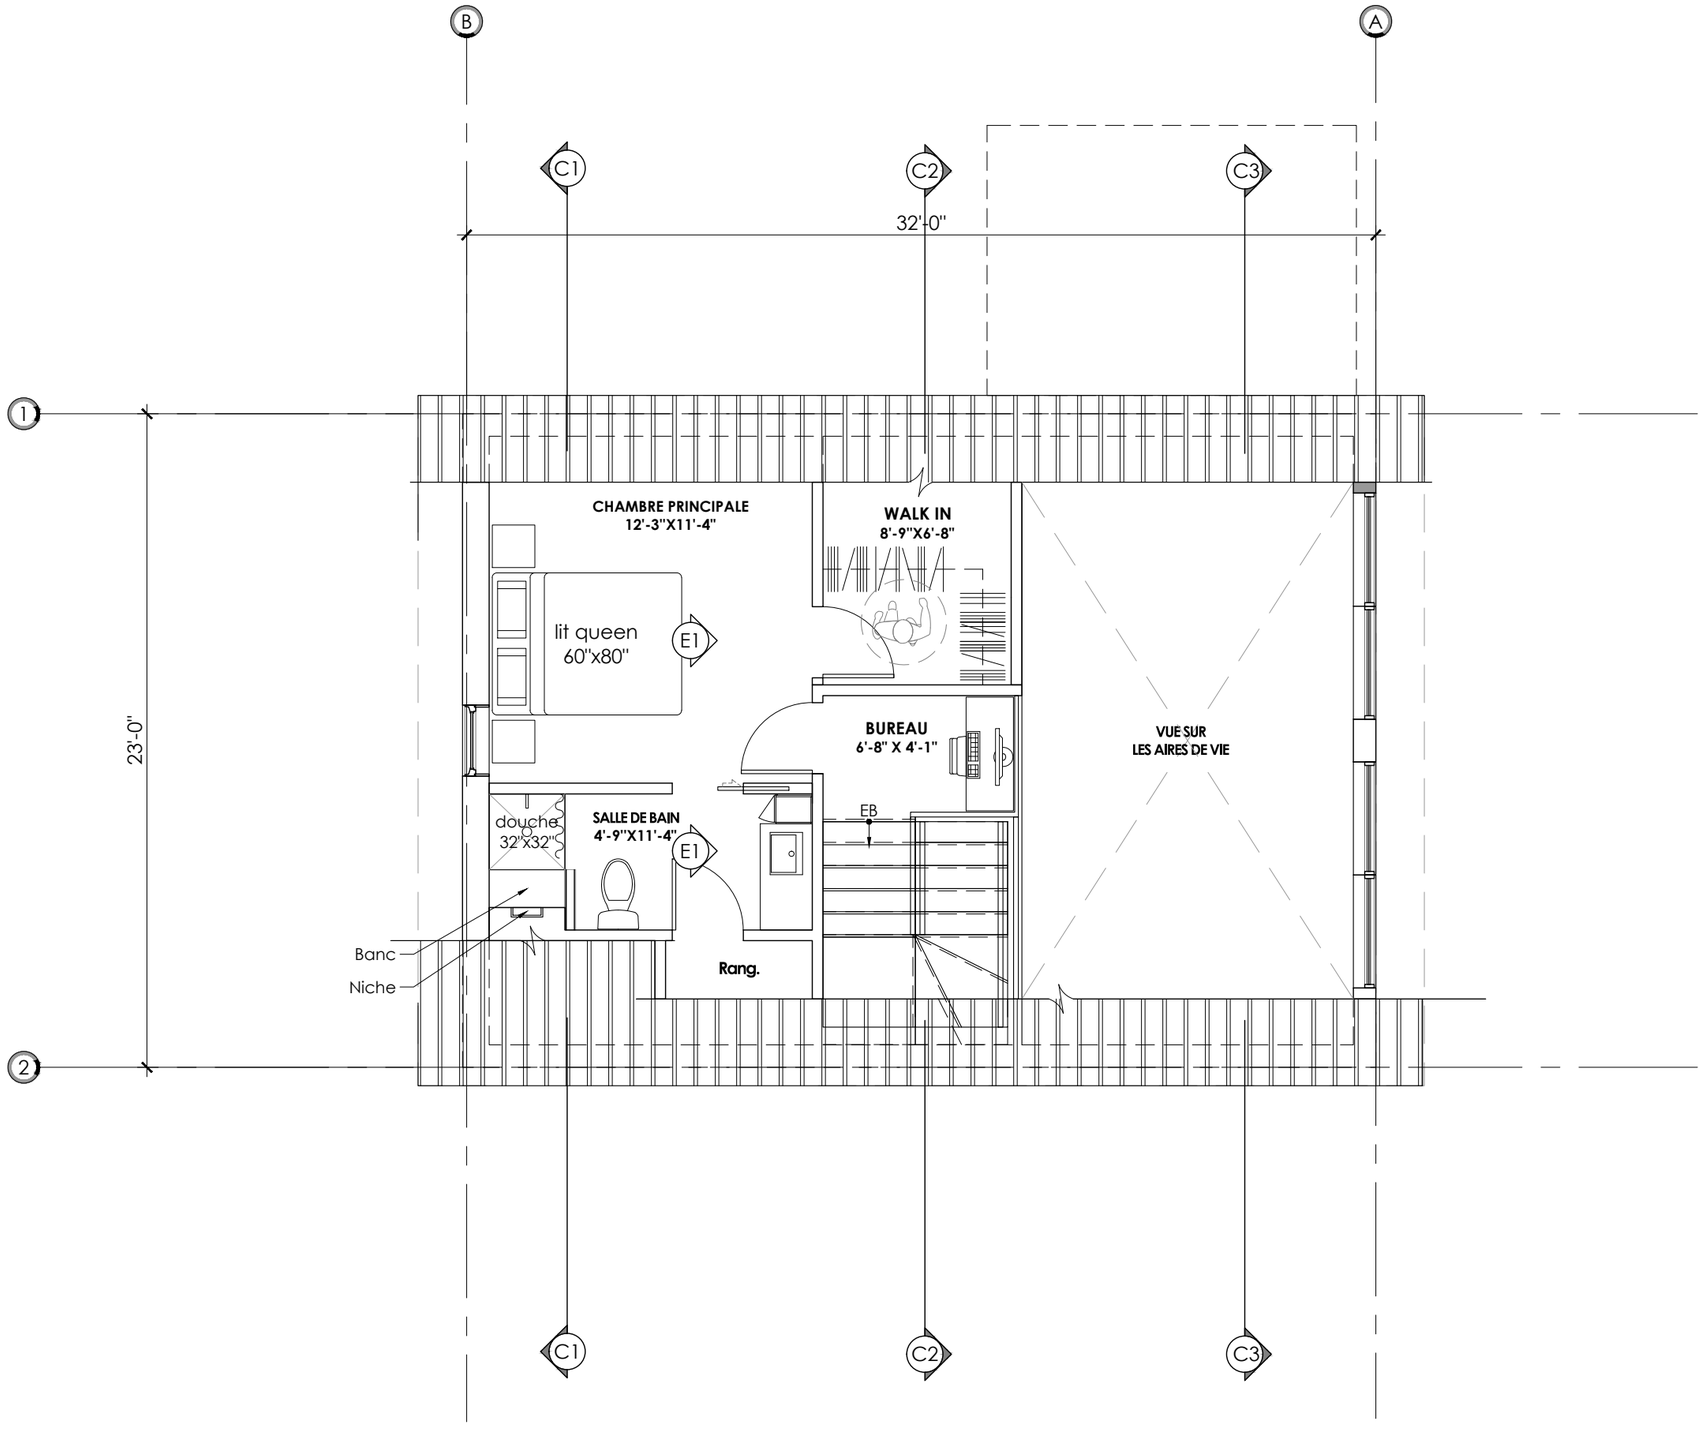

belvedair
Architecture & Écoconstruction

Modèle | HÖST-M-2 (+2)

Échelle | 3/16"=1'-0"

PLAN DE LA MEZZANINE | **S03**

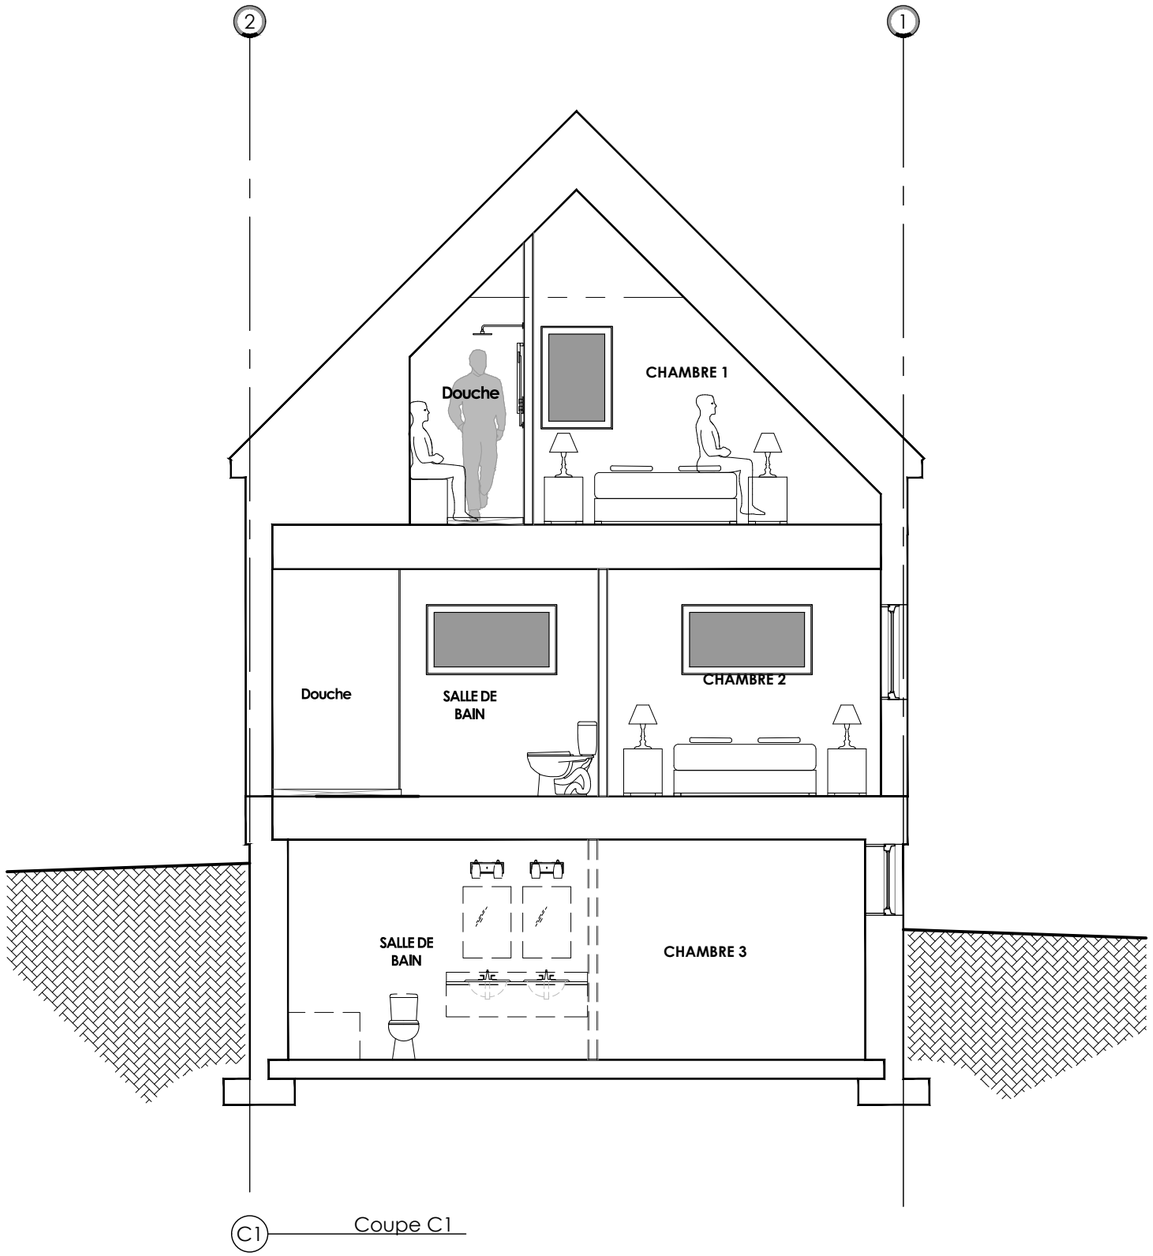

C1 Coupe C1

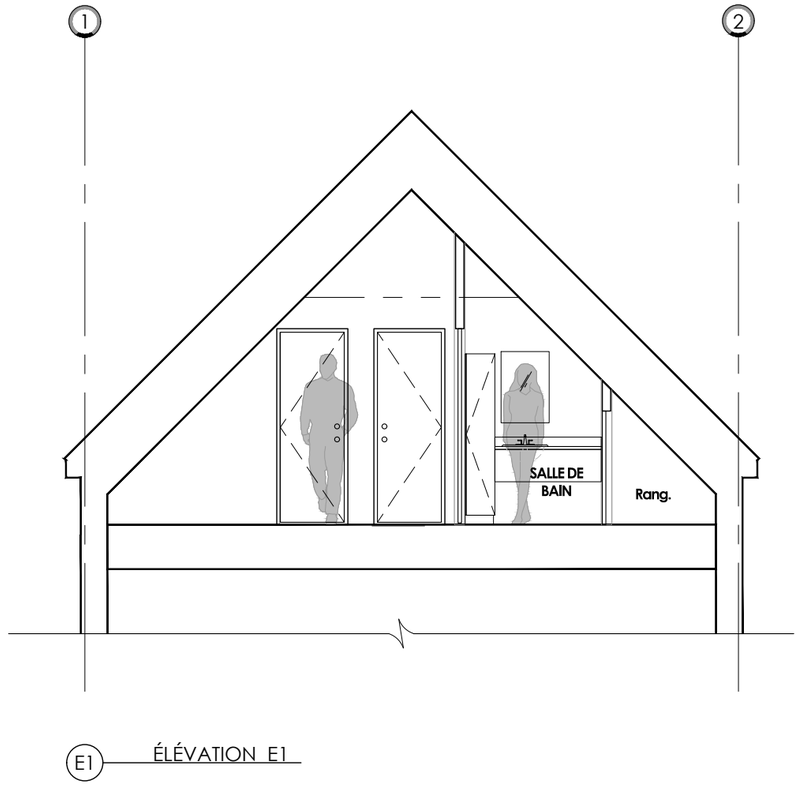

E1 ÉLÉVATION E1

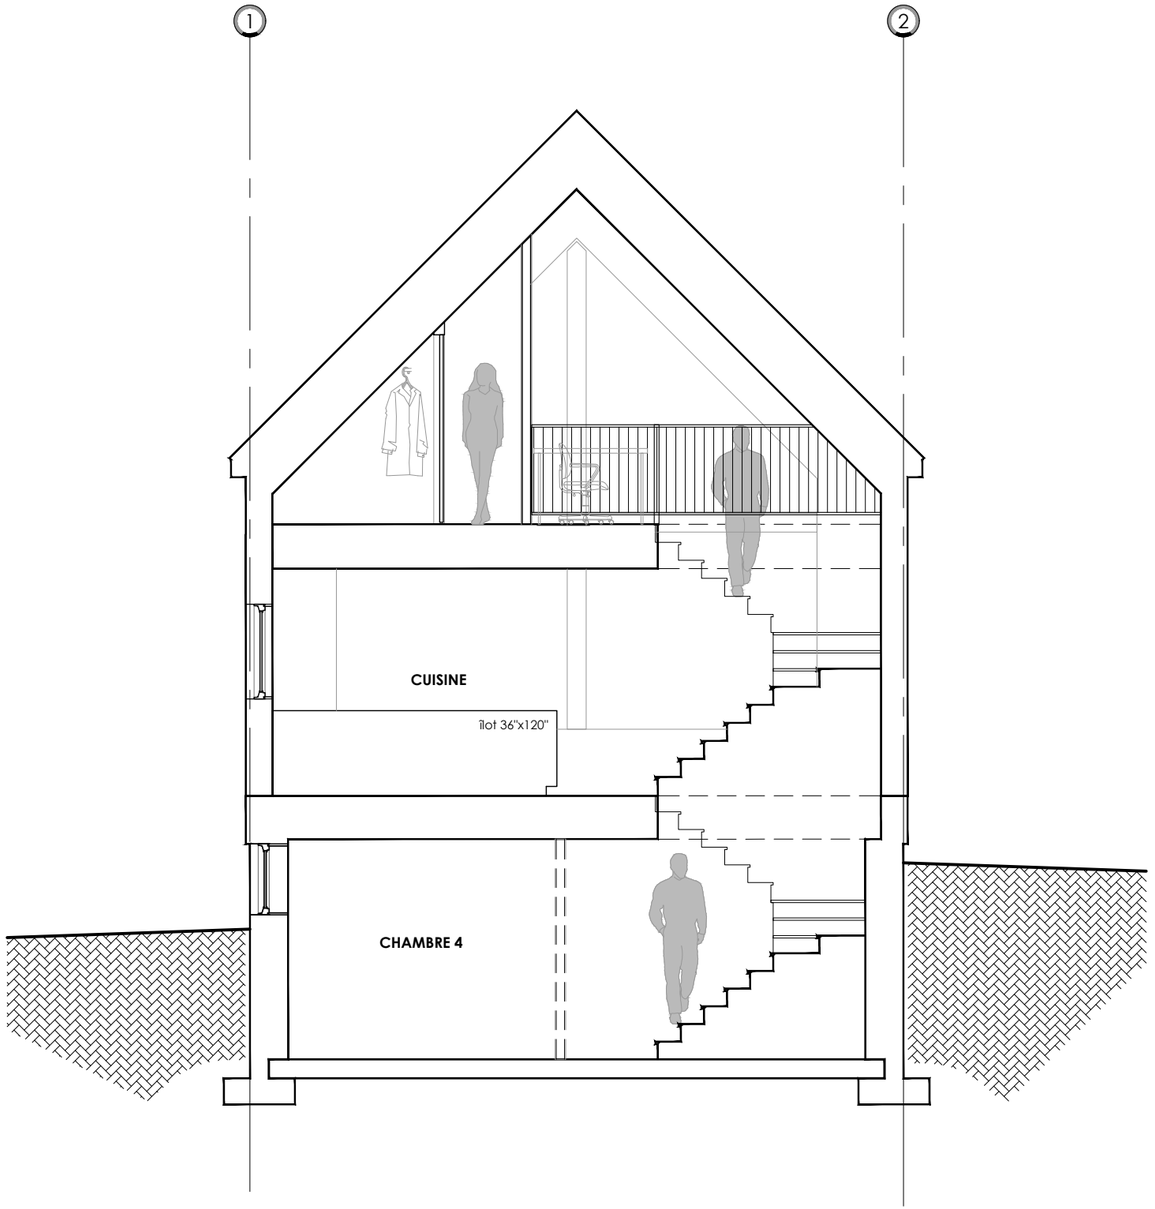

C2 Coupe C2

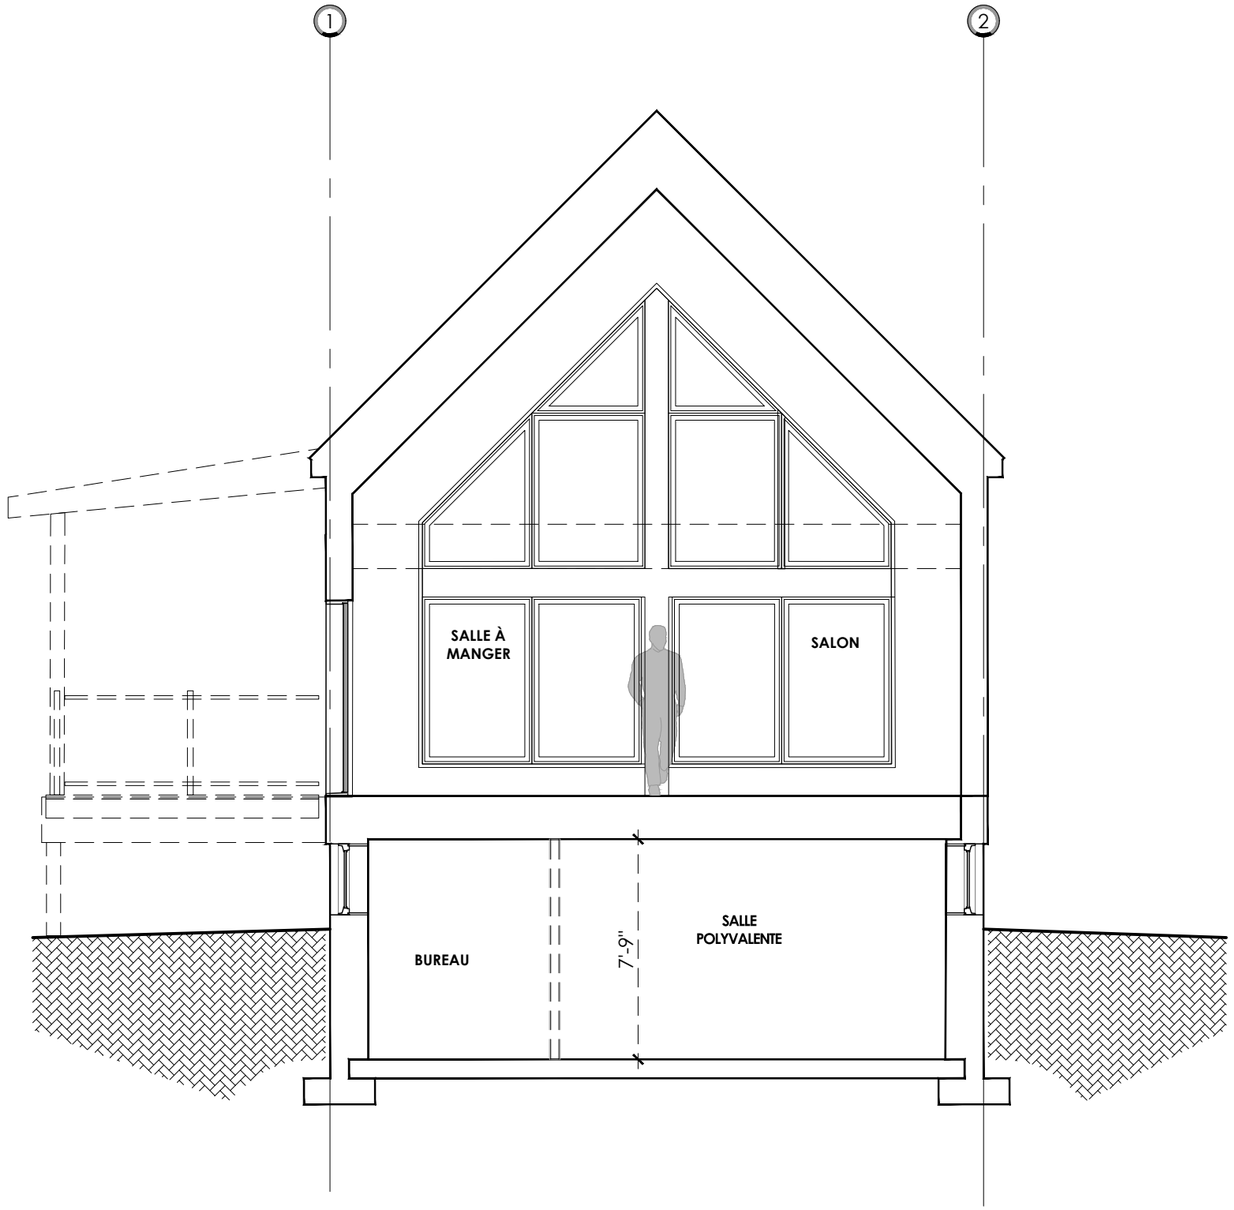

C3 Coupe C3







