3D POUR FIN D'ILLUSTRATION SEULEMENT
Licence RBQ : 8359-3921-01

LÖNN-3 +

belvedair
Architecture & Écoconstruction

SUPERFICIE DE BÂTIMENT
RDC - 1602 pi.ca
TOTAL - 1602 pi.ca

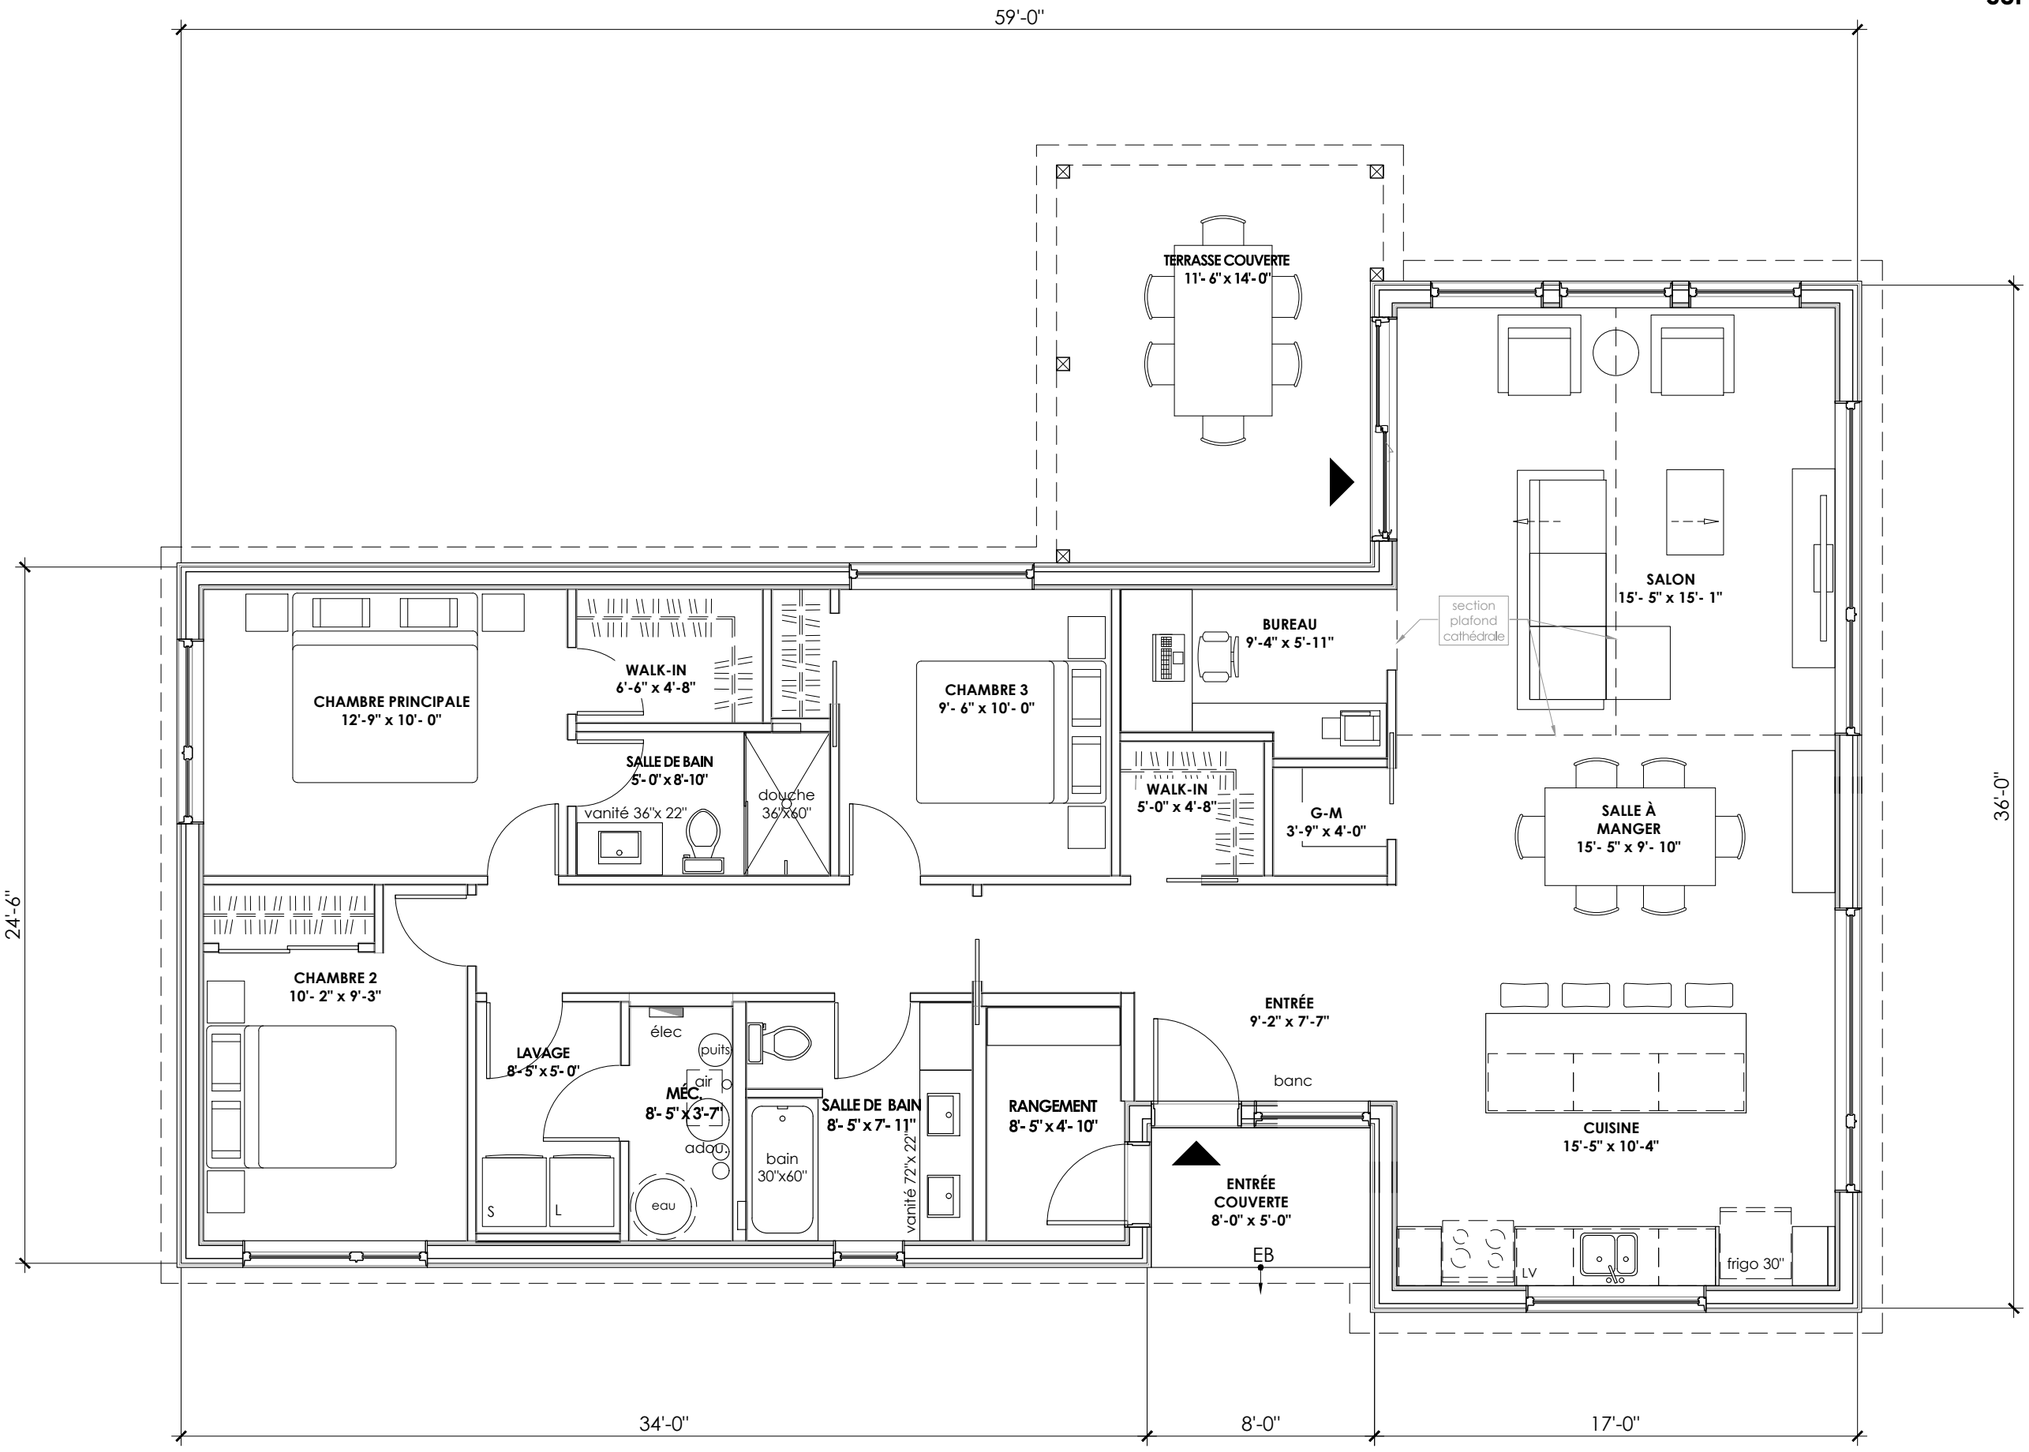

belvedair
Architecture & Écoconstruction

Modèle | LÖNN-3 +
Option |

Échelle | 3/16"=1'-0"

PLAN DE PLEIN-PIED | **S01**

belvedair
Architecture & Écoconstruction

Modèle | LÖNN-3 +
Option |

ILLUSTRATION 3D **S03**