
© Belvedair. Tous droits réservés. Toute reproduction, diffusion ou transmission à des tiers est strictement interdite sans autorisation.
3D POUR FIN D'ILLUSTRATION SEULEMENT
Licence RBQ : 8359-3921-01



SKÖGEN-3

belvedair
Architecture & Écoconstruction

SUPERFICIE DE BÂTIMENT
RDJ - 693 pi.ca
RDC - 693 pi.ca
TOTAL - 1386 pi.ca

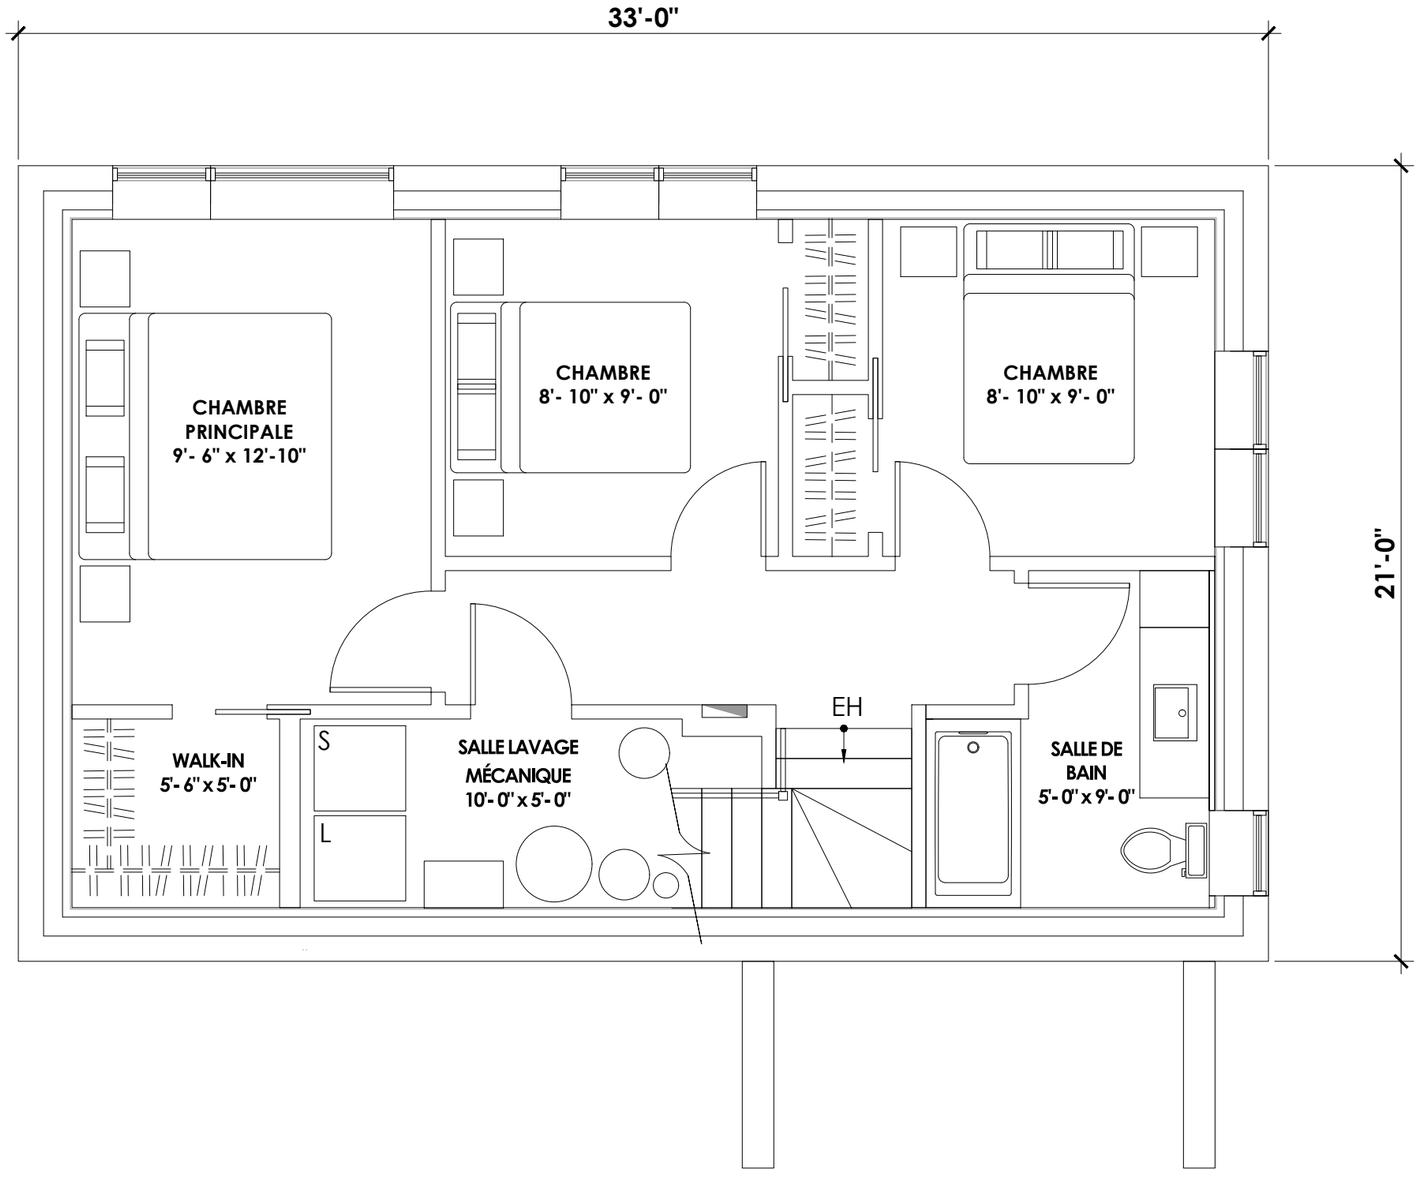


belvedair
Architecture & Écoconstruction

Modèle | SKÖGEN-3

Échelle |

SUPERFICIE DE BÂTIMENT
RDJ - 693 pi.ca
RDC - 693 pi.ca
TOTAL - 1386 pi.ca

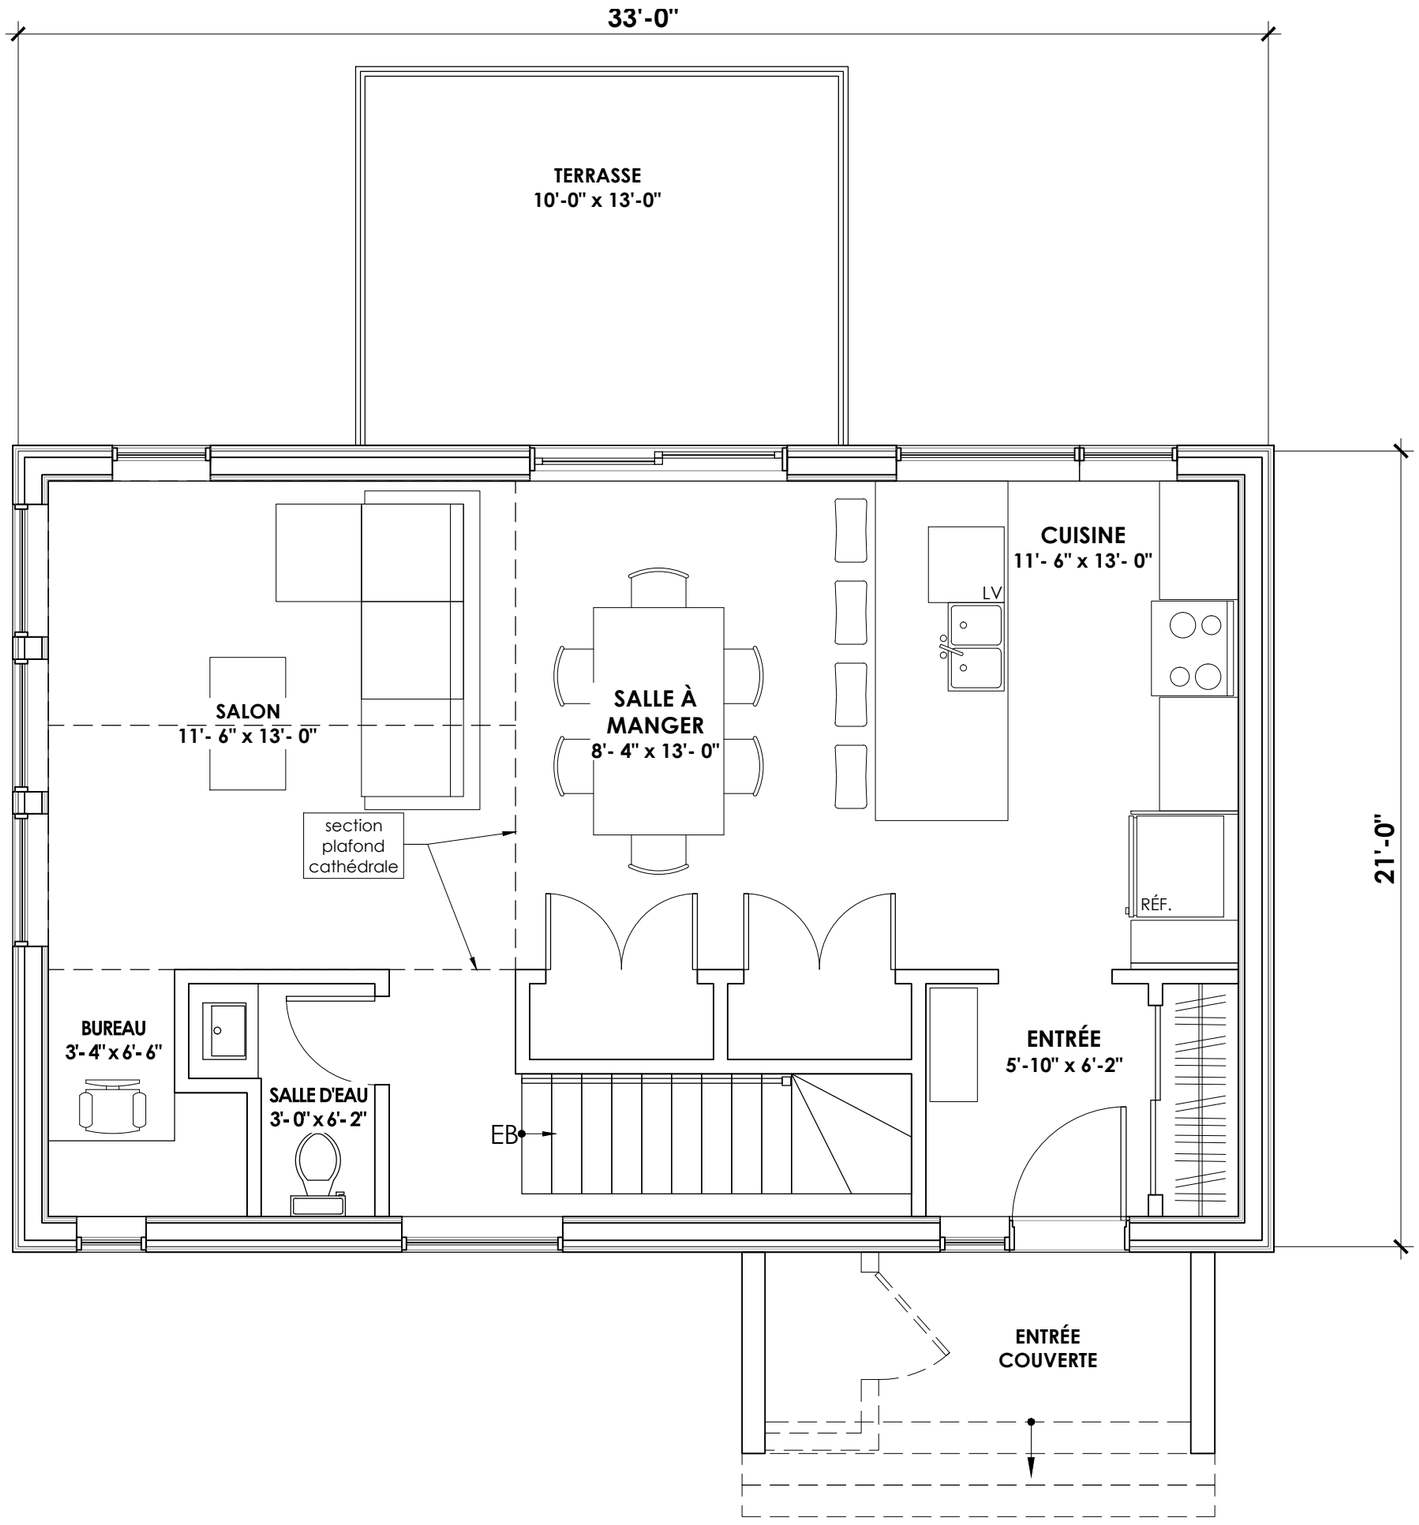

belvedair
Architecture & Écoconstruction

Modèle | SKÖGEN-3
|

Échelle | 1/4"=1'-0"

PLAN DU REZ-DE-CHAUSSÉE | **S02**







