3D POUR FIN D'ILLUSTRATION SEULEMENT
Licence RBQ : 8359-3921-01

TRÄD-3+

belvedair
Architecture & Écoconstruction

SUPERFICIE DE BÂTIMENT
RDJ - 828 pi.ca
RDC - 828 pi.ca
TOTAL - 1656 pi.ca

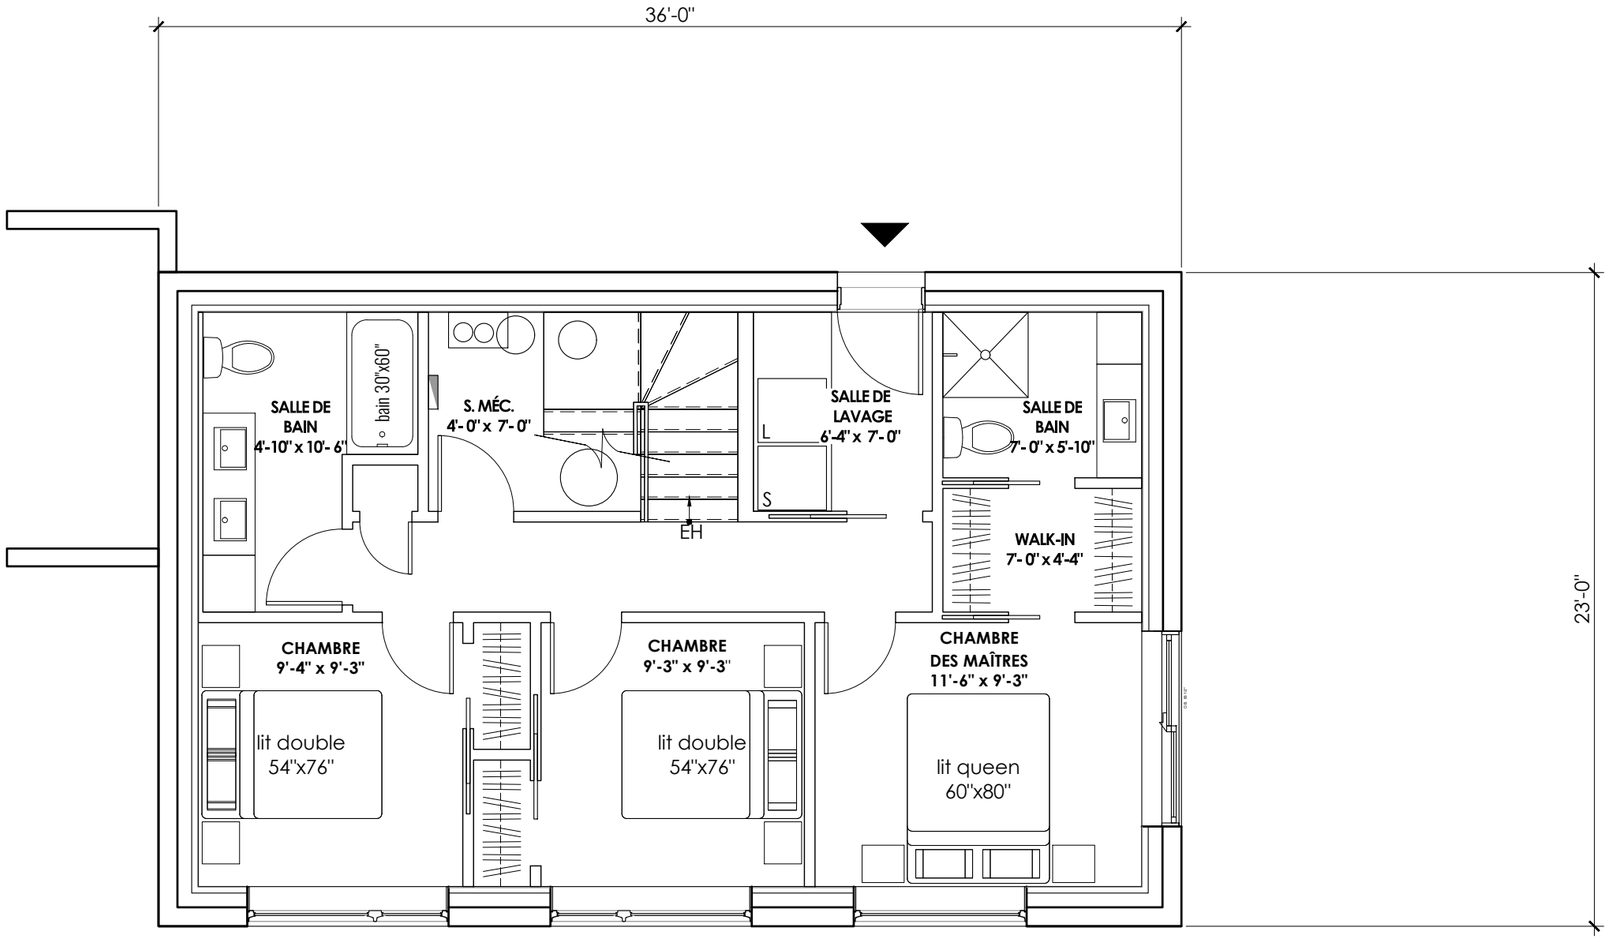

belvedair
Architecture & Écoconstruction

Modèle | TRÄD-3+
Option |

Échelle | 1/4"=1'-0"

PLAN DU REZ-DE-JARDIN / SOUS-SOL | **S01**

SUPERFICIE DE BÂTIMENT
RDJ - 828 pi.ca
RDC - 828 pi.ca
TOTAL - 1656 pi.ca

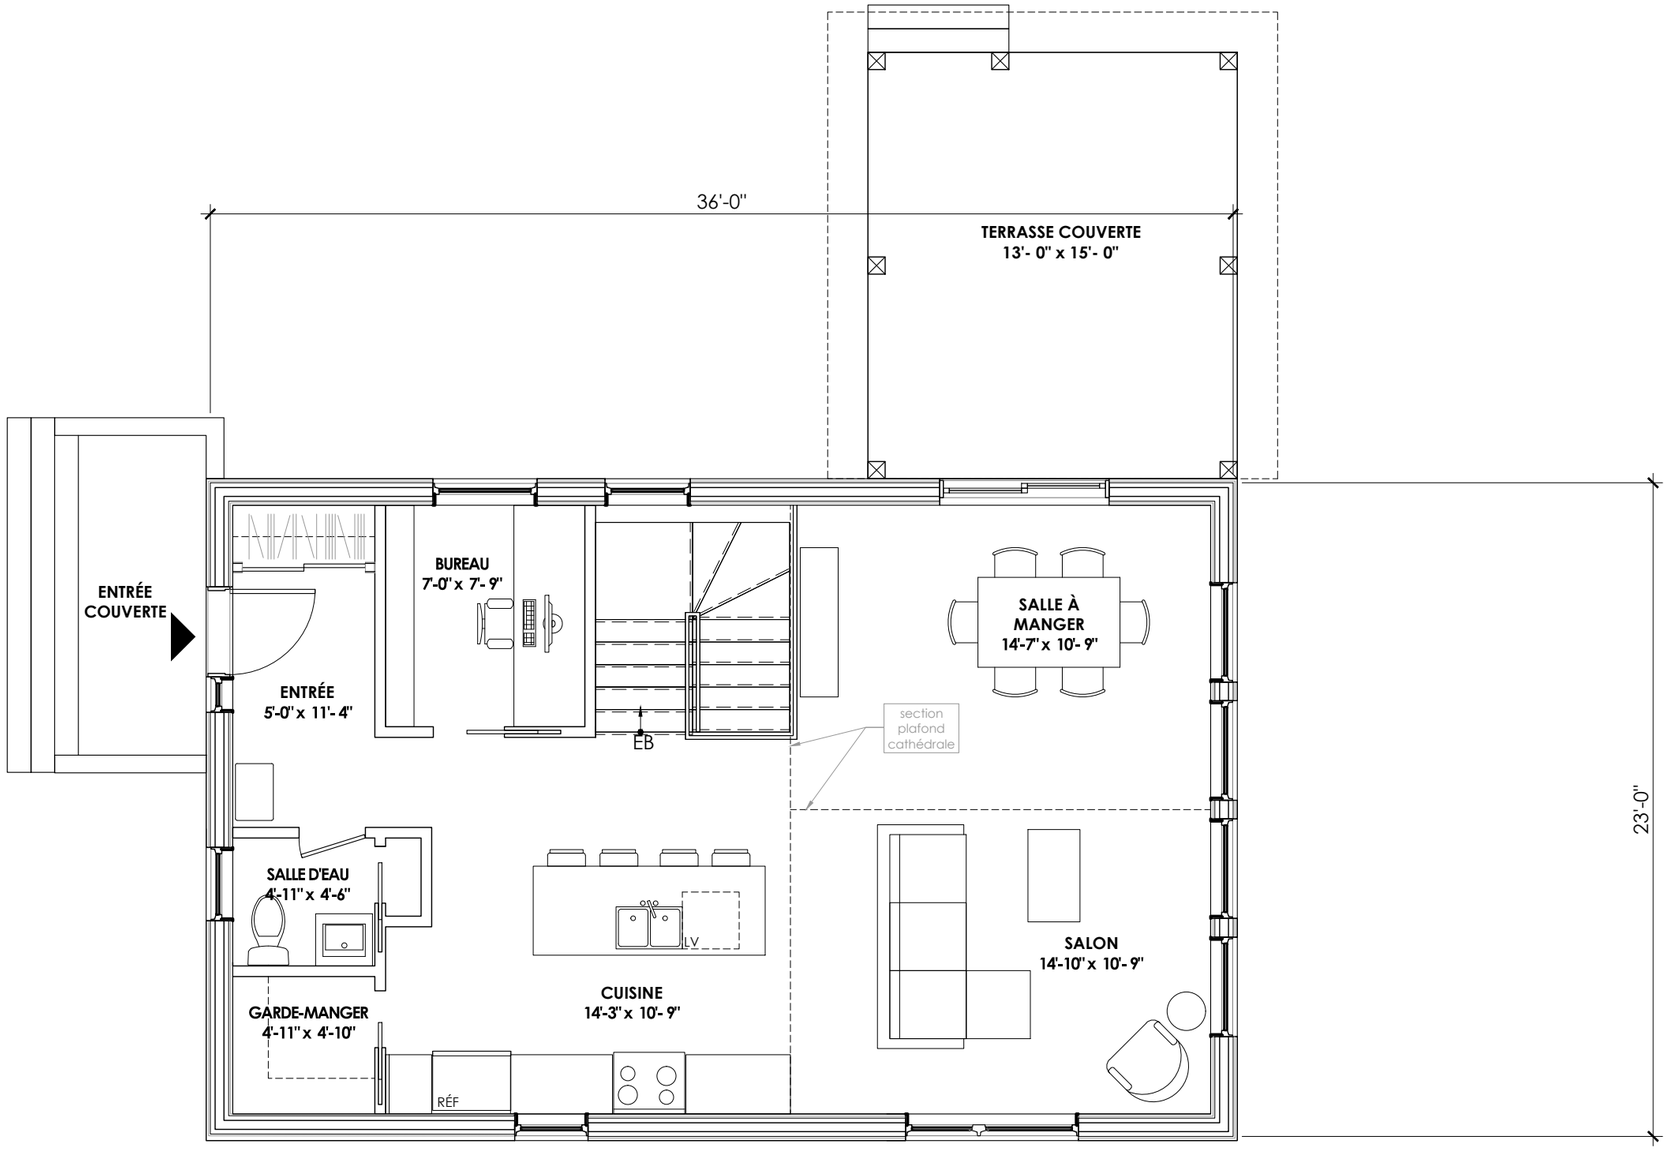

belvedair
Architecture & Écoconstruction

Modèle | TRÄD-3+
Option |

Échelle | 3/16"=1'-0"

PLAN DU REZ-DE-CHAUSSÉE | **S02**

belvedair
Architecture & Écoconstruction

Modèle | TRÄD-3+
Option |

ILLUSTRATION 3D | S03

belvedair
Architecture & Écoconstruction

Modèle | TRÄD-3+
Option |

ILLUSTRATION 3D | **S05**